


územný plán obce KRÁSNOHORSKÉ PODHRADIE ZAD č.1

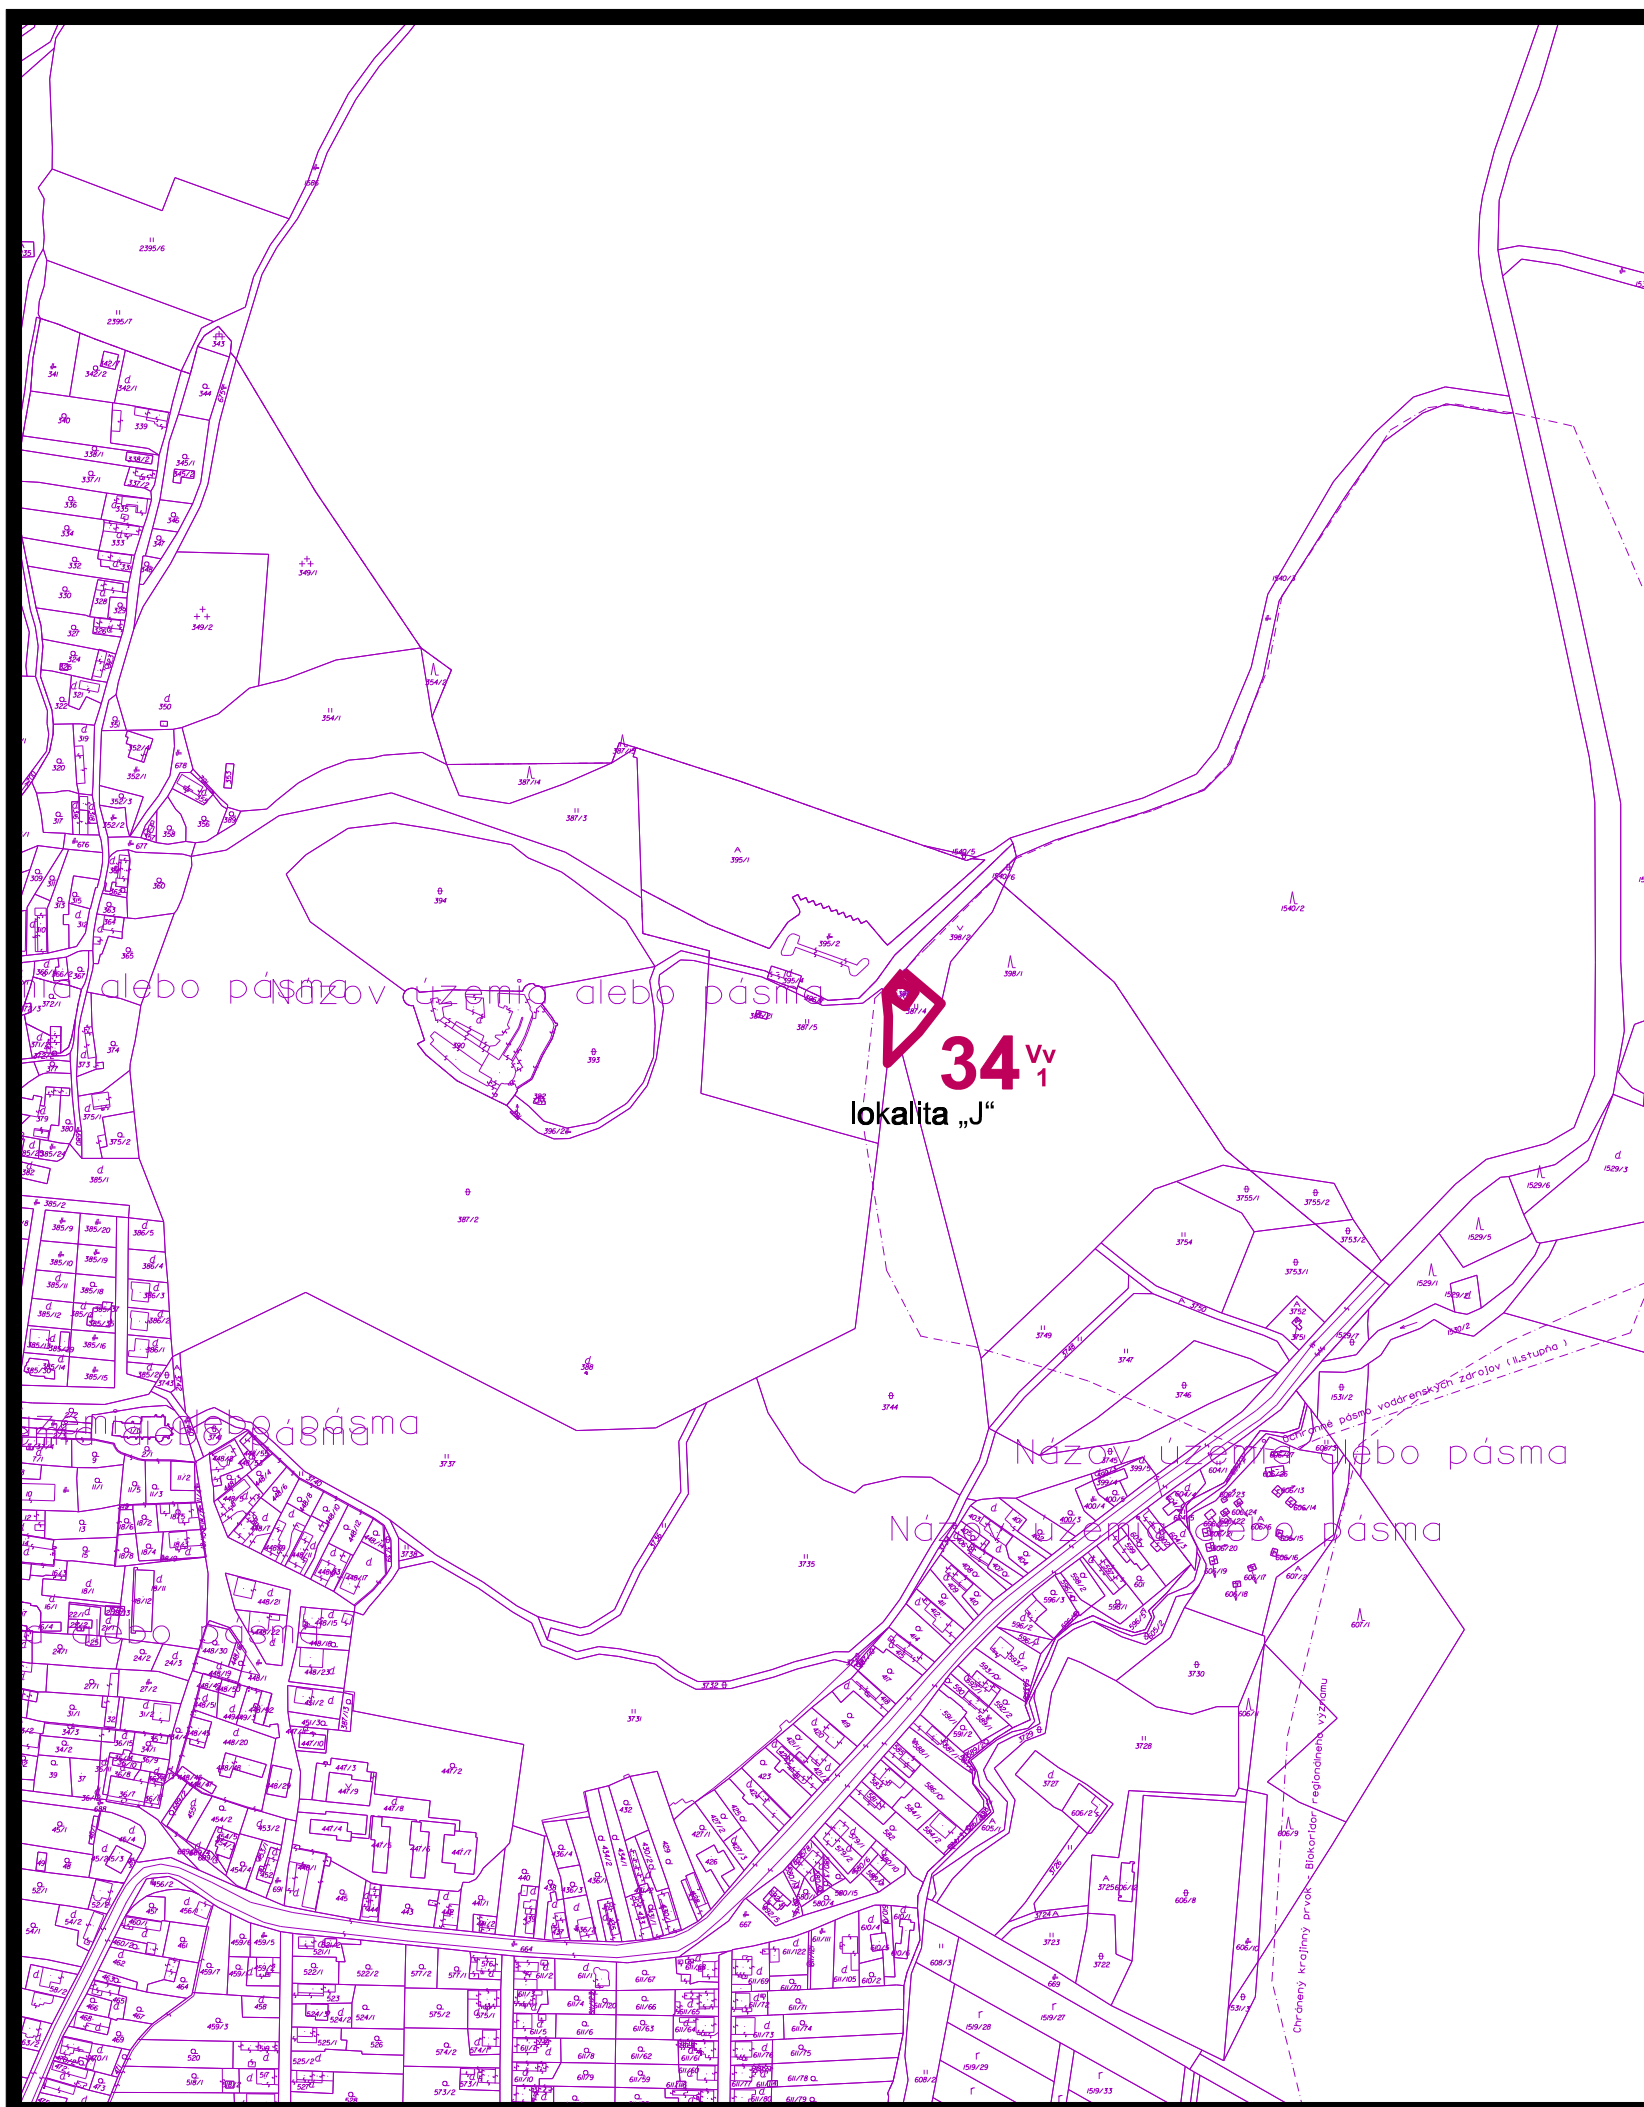

 lokalita navrhovaného záberu PP

 číslo navrhovaného záberu PP

8 NÁVRH PERSPEKTÍVNEHO VYUŽITIA PP NA NEPOĽNOHOSPODÁRSKE ÚČELY

túto zmenu územného plánu vypracovala
architektonická kancelária ARKA, spol. s r.o. Košice

hlavný riešiteľ: Ing.arch. Dezider Kovács

dátum vypracovania: 2019
mierka: 1:5000