




územný plán obce KRÁSNOHORSKÉ PODHRADIE ZAD č.1

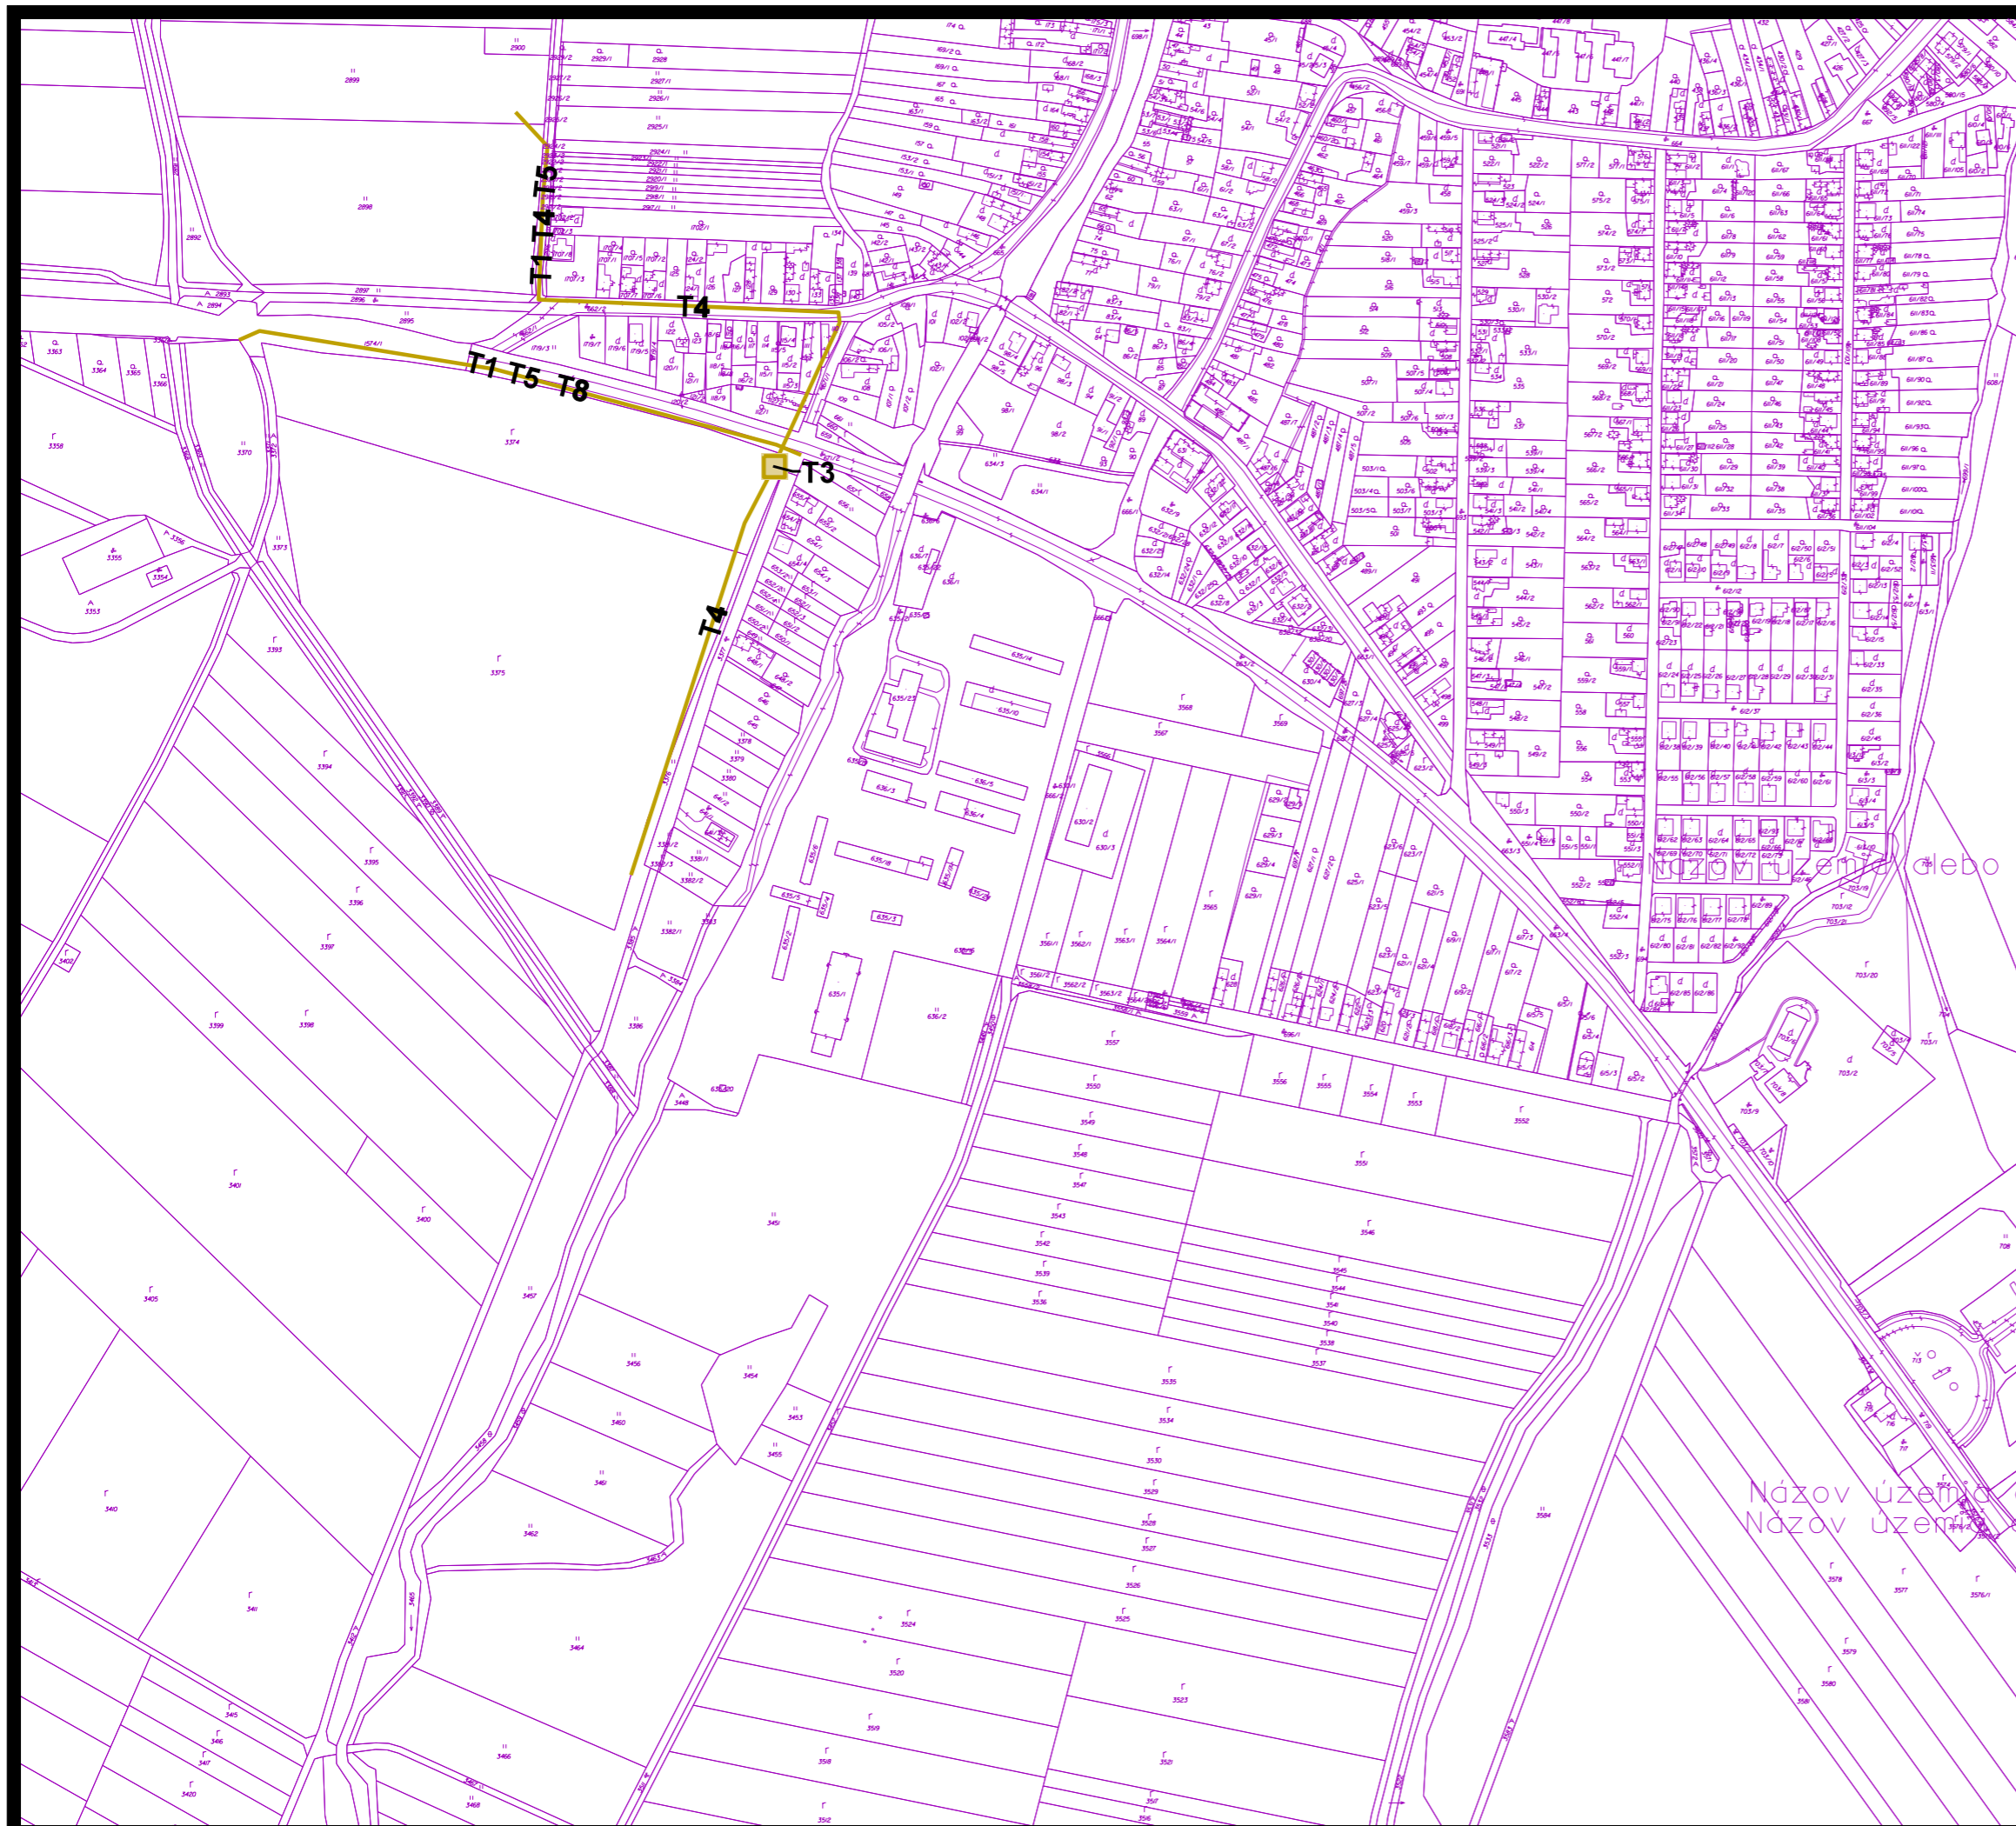

T - VYBRANÉ ZARIADENIA TECHNICKEJ VYBAVENOSTI

- T1- Stavby dobudovania rozvodnej vodovodnej a kanalizačnej siete v obci.
- T3- Stavba trafostanice
- T4- Prekládka trasy prípojky 22kV VN.
- T5- Stavby rozvodnej NN siete a verejného osvetlenia na územiach navrhovaného rozvoja.
- T8- Stavby STL plynovodu na územiach navrhovaného rozvoja.

9 SCHÉMA ZÁVÄZNÝCH ČASTÍ RIEŠENIA A VEREJNOPROSPEŠNÝCH STAVIEB

túto zmenu územného plánu vypracovala
architektonická kancelária ARKA, spol. s r.o. Košice

hlavný riešiteľ: Ing.arch. Dezider Kovács

dátum vypracovania: 2019
mierka: 1:5000