




územný plán obce KRÁSNOHORSKÉ PODHRADIE

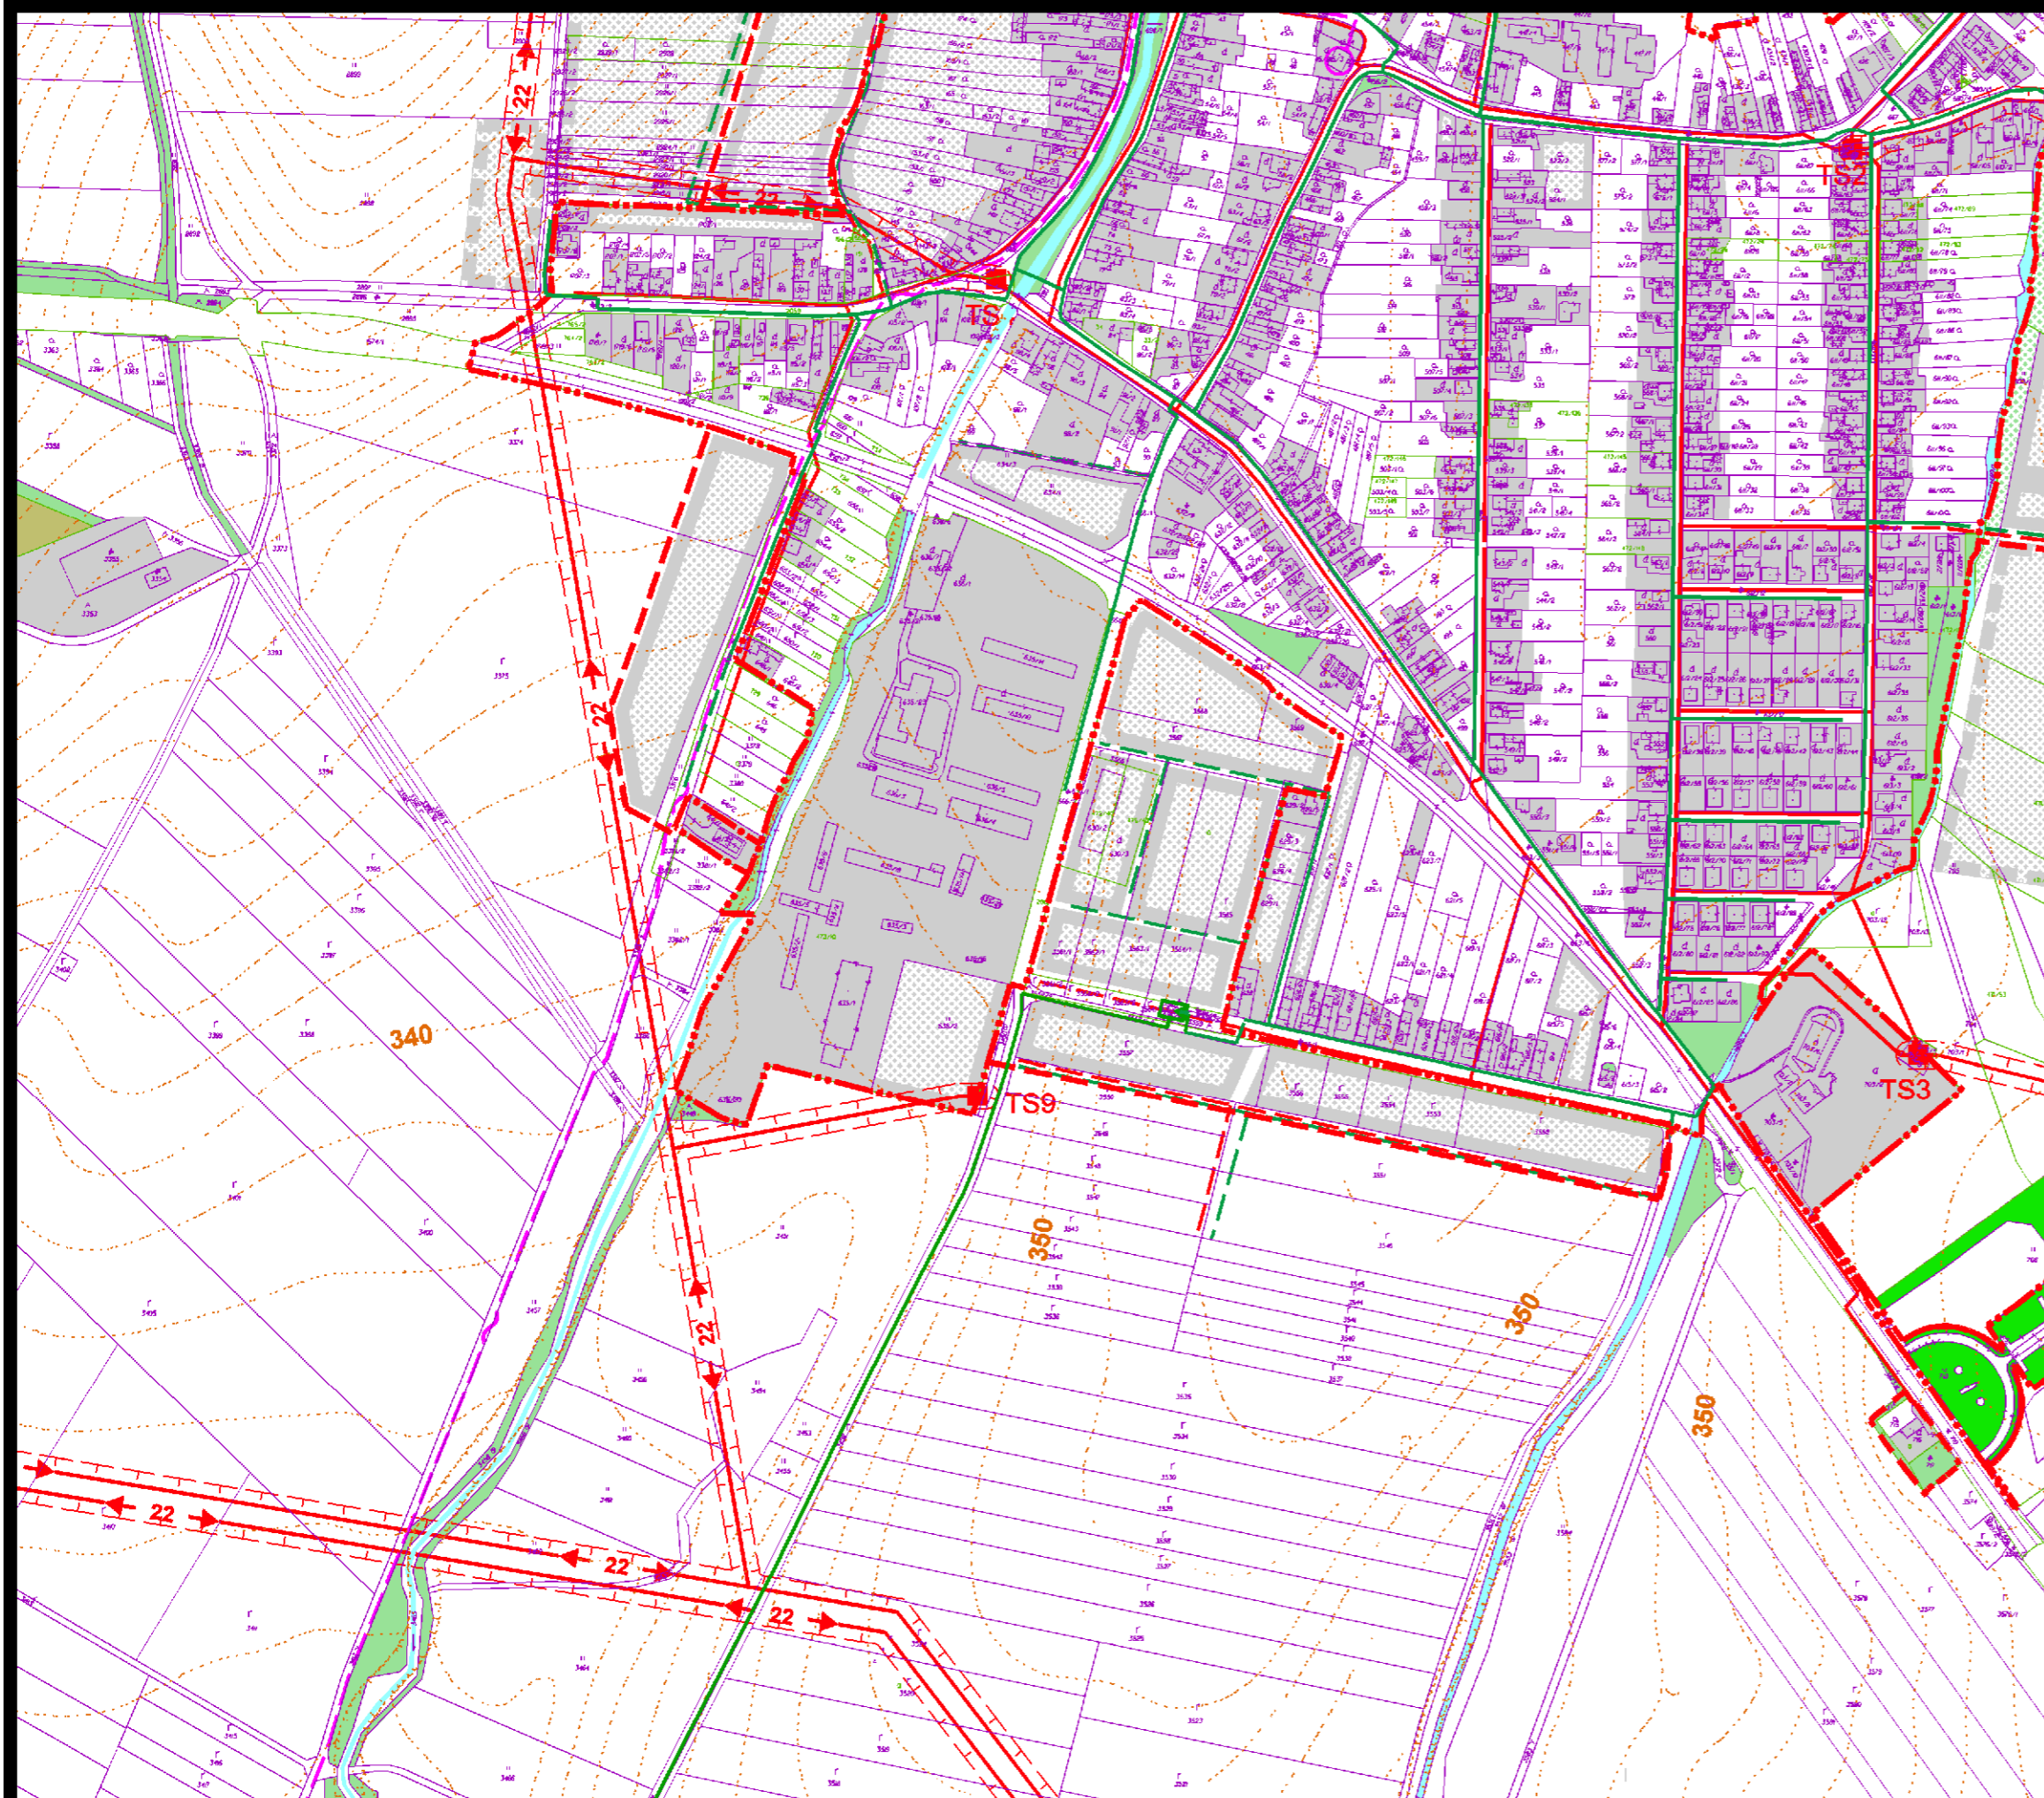

7 NÁVRH VEREJNÉHO TECHNICKÉHO VYBAVENIA ELEKTRIKA, TELEKOMIKÁCIE, PLYN

túto zmenu územného plánu vypracovala
architektonická kancelária ARKA, spol. s r.o. Košice

hlavný riešiteľ: Ing.arch. Dezider Kovács

dátum vypracovania: 2012
mierka: 1:5000