


územný plán obce KRÁSNOHORSKÉ PODHRADIE ZAD č.2

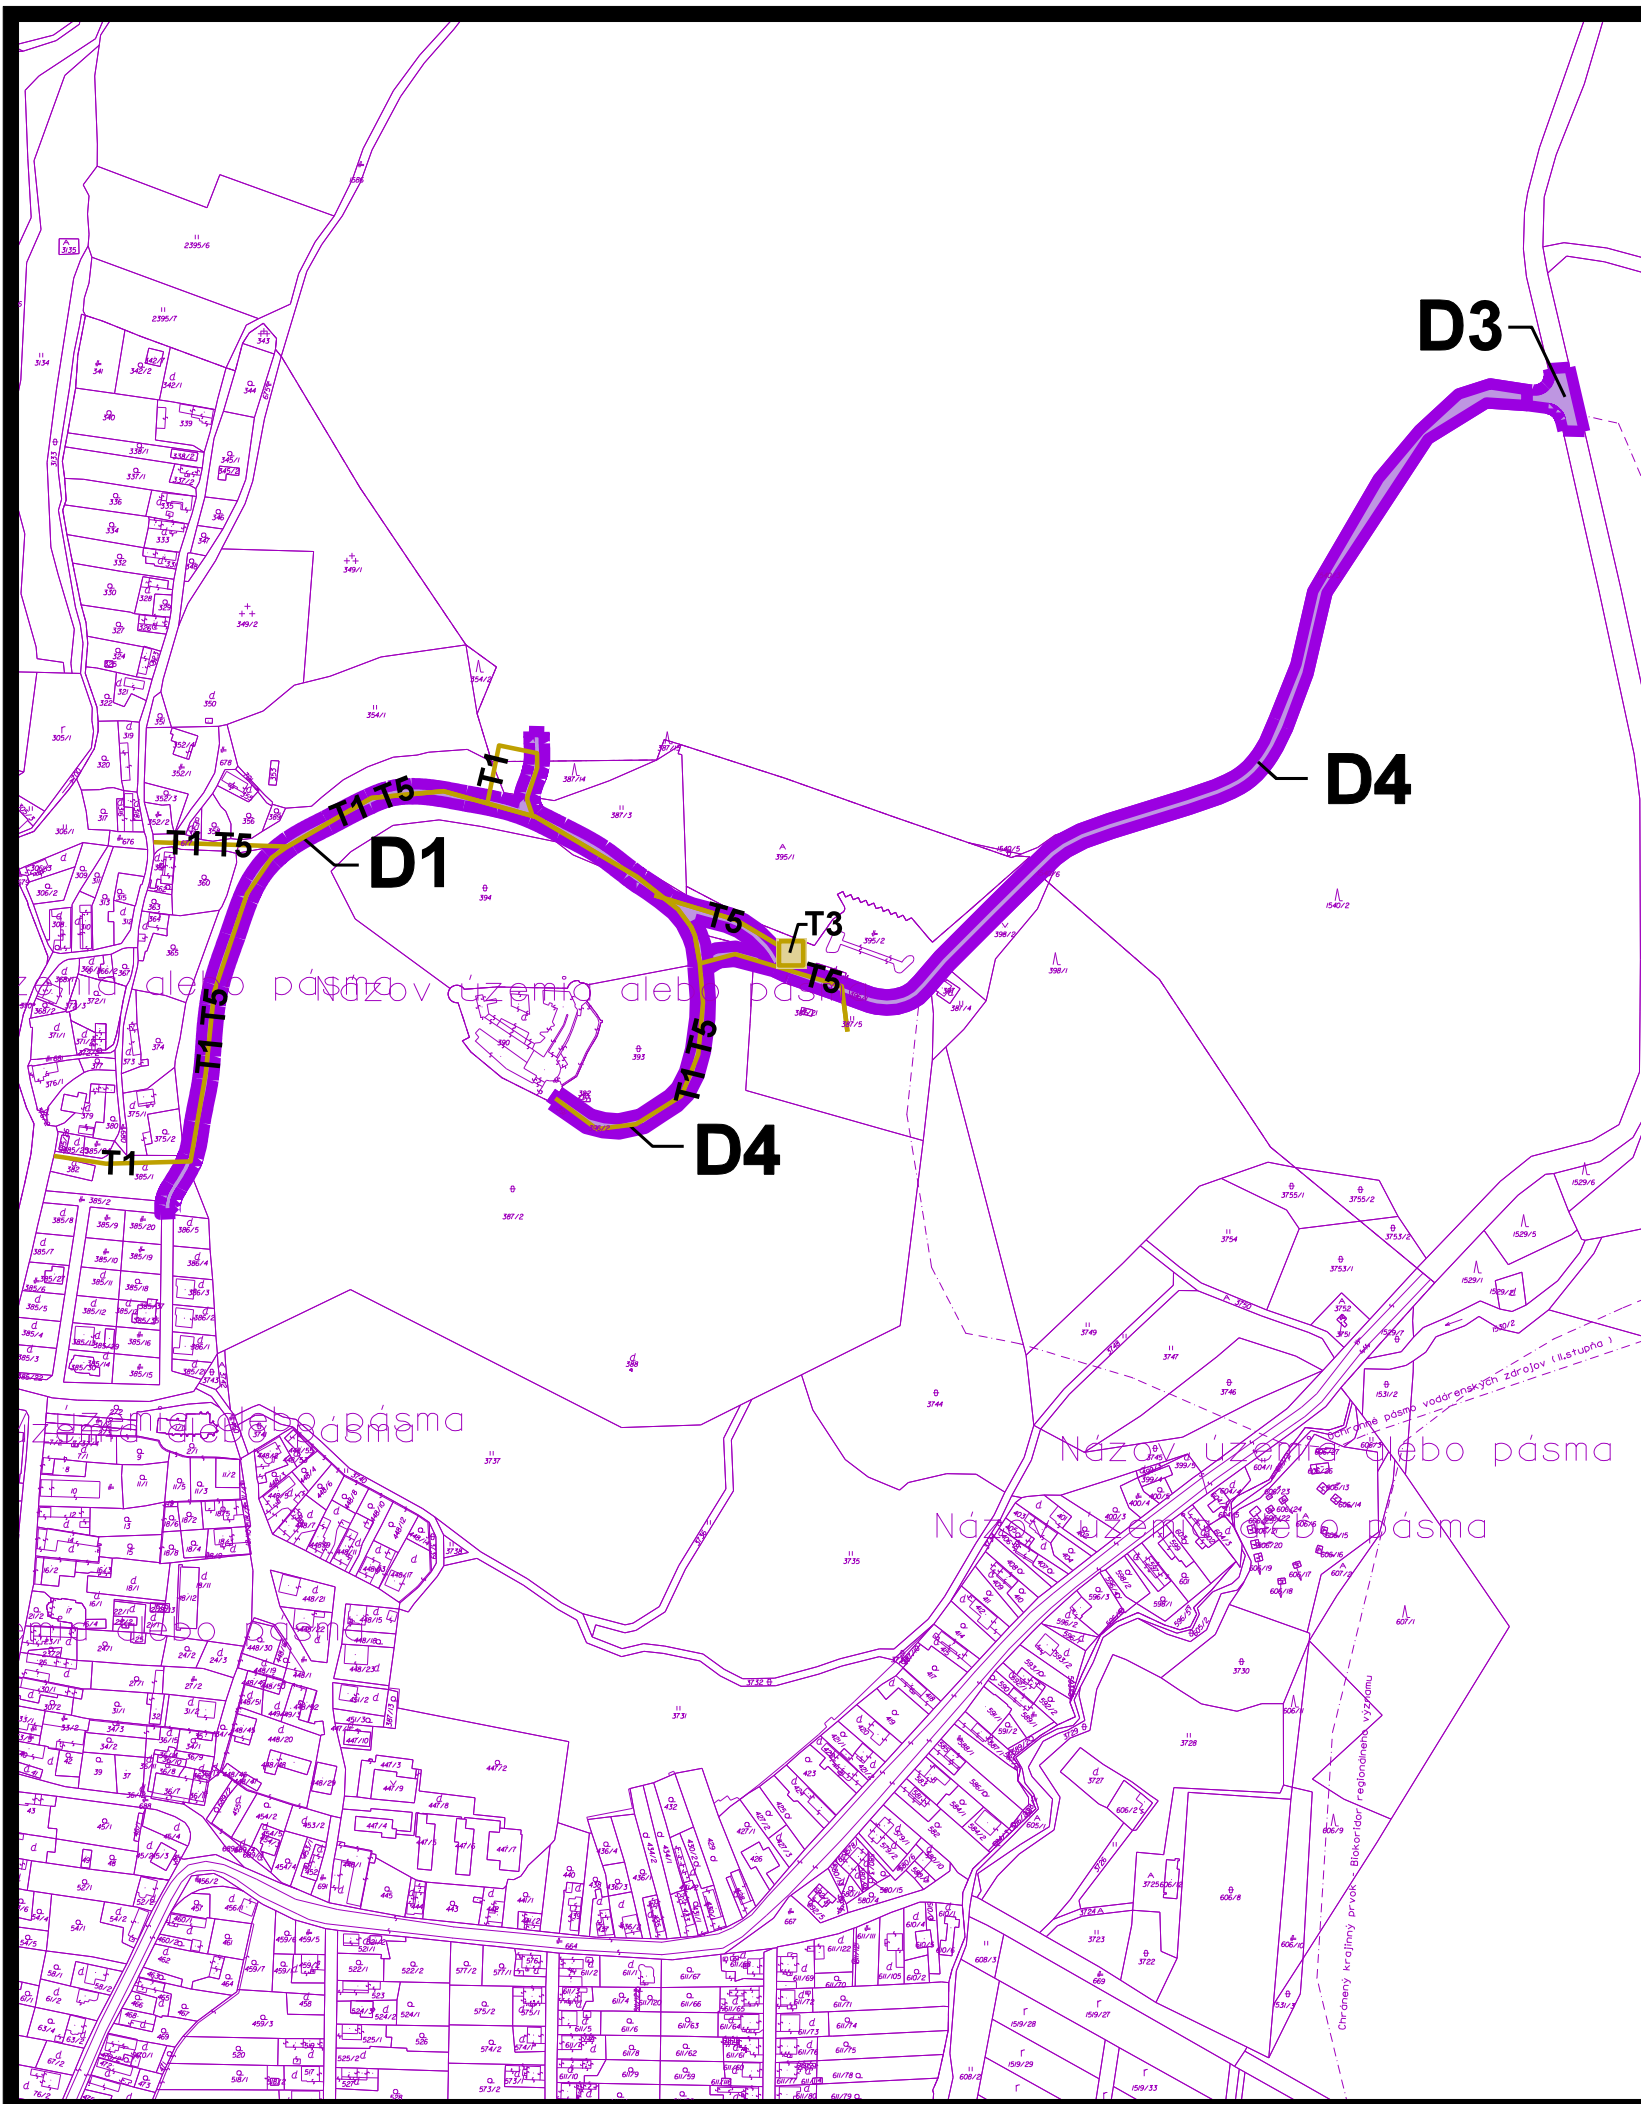

**D - STAVBY PRE DOPRAVU A DOPRAVNÉ ZARIADENIA
VEREJNOPROSPEŠNÉHO CHARAKTERU**

**D1 - miestne obslužné komunikácie vrátane mostov
D3 - rekonštrukcia križovatky
D4 - rozšírenie existujúcej prístupovej komunikácie**



T - VYBRANÉ ZARIADENIA TECHNICKEJ VYBAVENOSTI

**T1- Stavby dobudovania rozvodnej vodovodnej a kanalizačnej siete v obci.
T3- Stavba trafostanice
T5- Stavby rozvodnej NN siete a verejného osvetlenia
na územiach navrhovaného rozvoja.**

9 SCHÉMA ZÁVÄZNÝCH ČASTÍ RIEŠENIA A VEREJNOPROSPEŠNÝCH STAVIEB

túto zmenu územného plánu vypracovala
architektonická kancelária ARKA, spol. s r.o. Košice

hlavný riešiteľ: Ing.arch. Dezider Kovács

dátum vypracovania: 2019
mierka: 1:5000