




územný plán obce KRÁSNOHORSKÉ PODHRADIE ZAD č.2

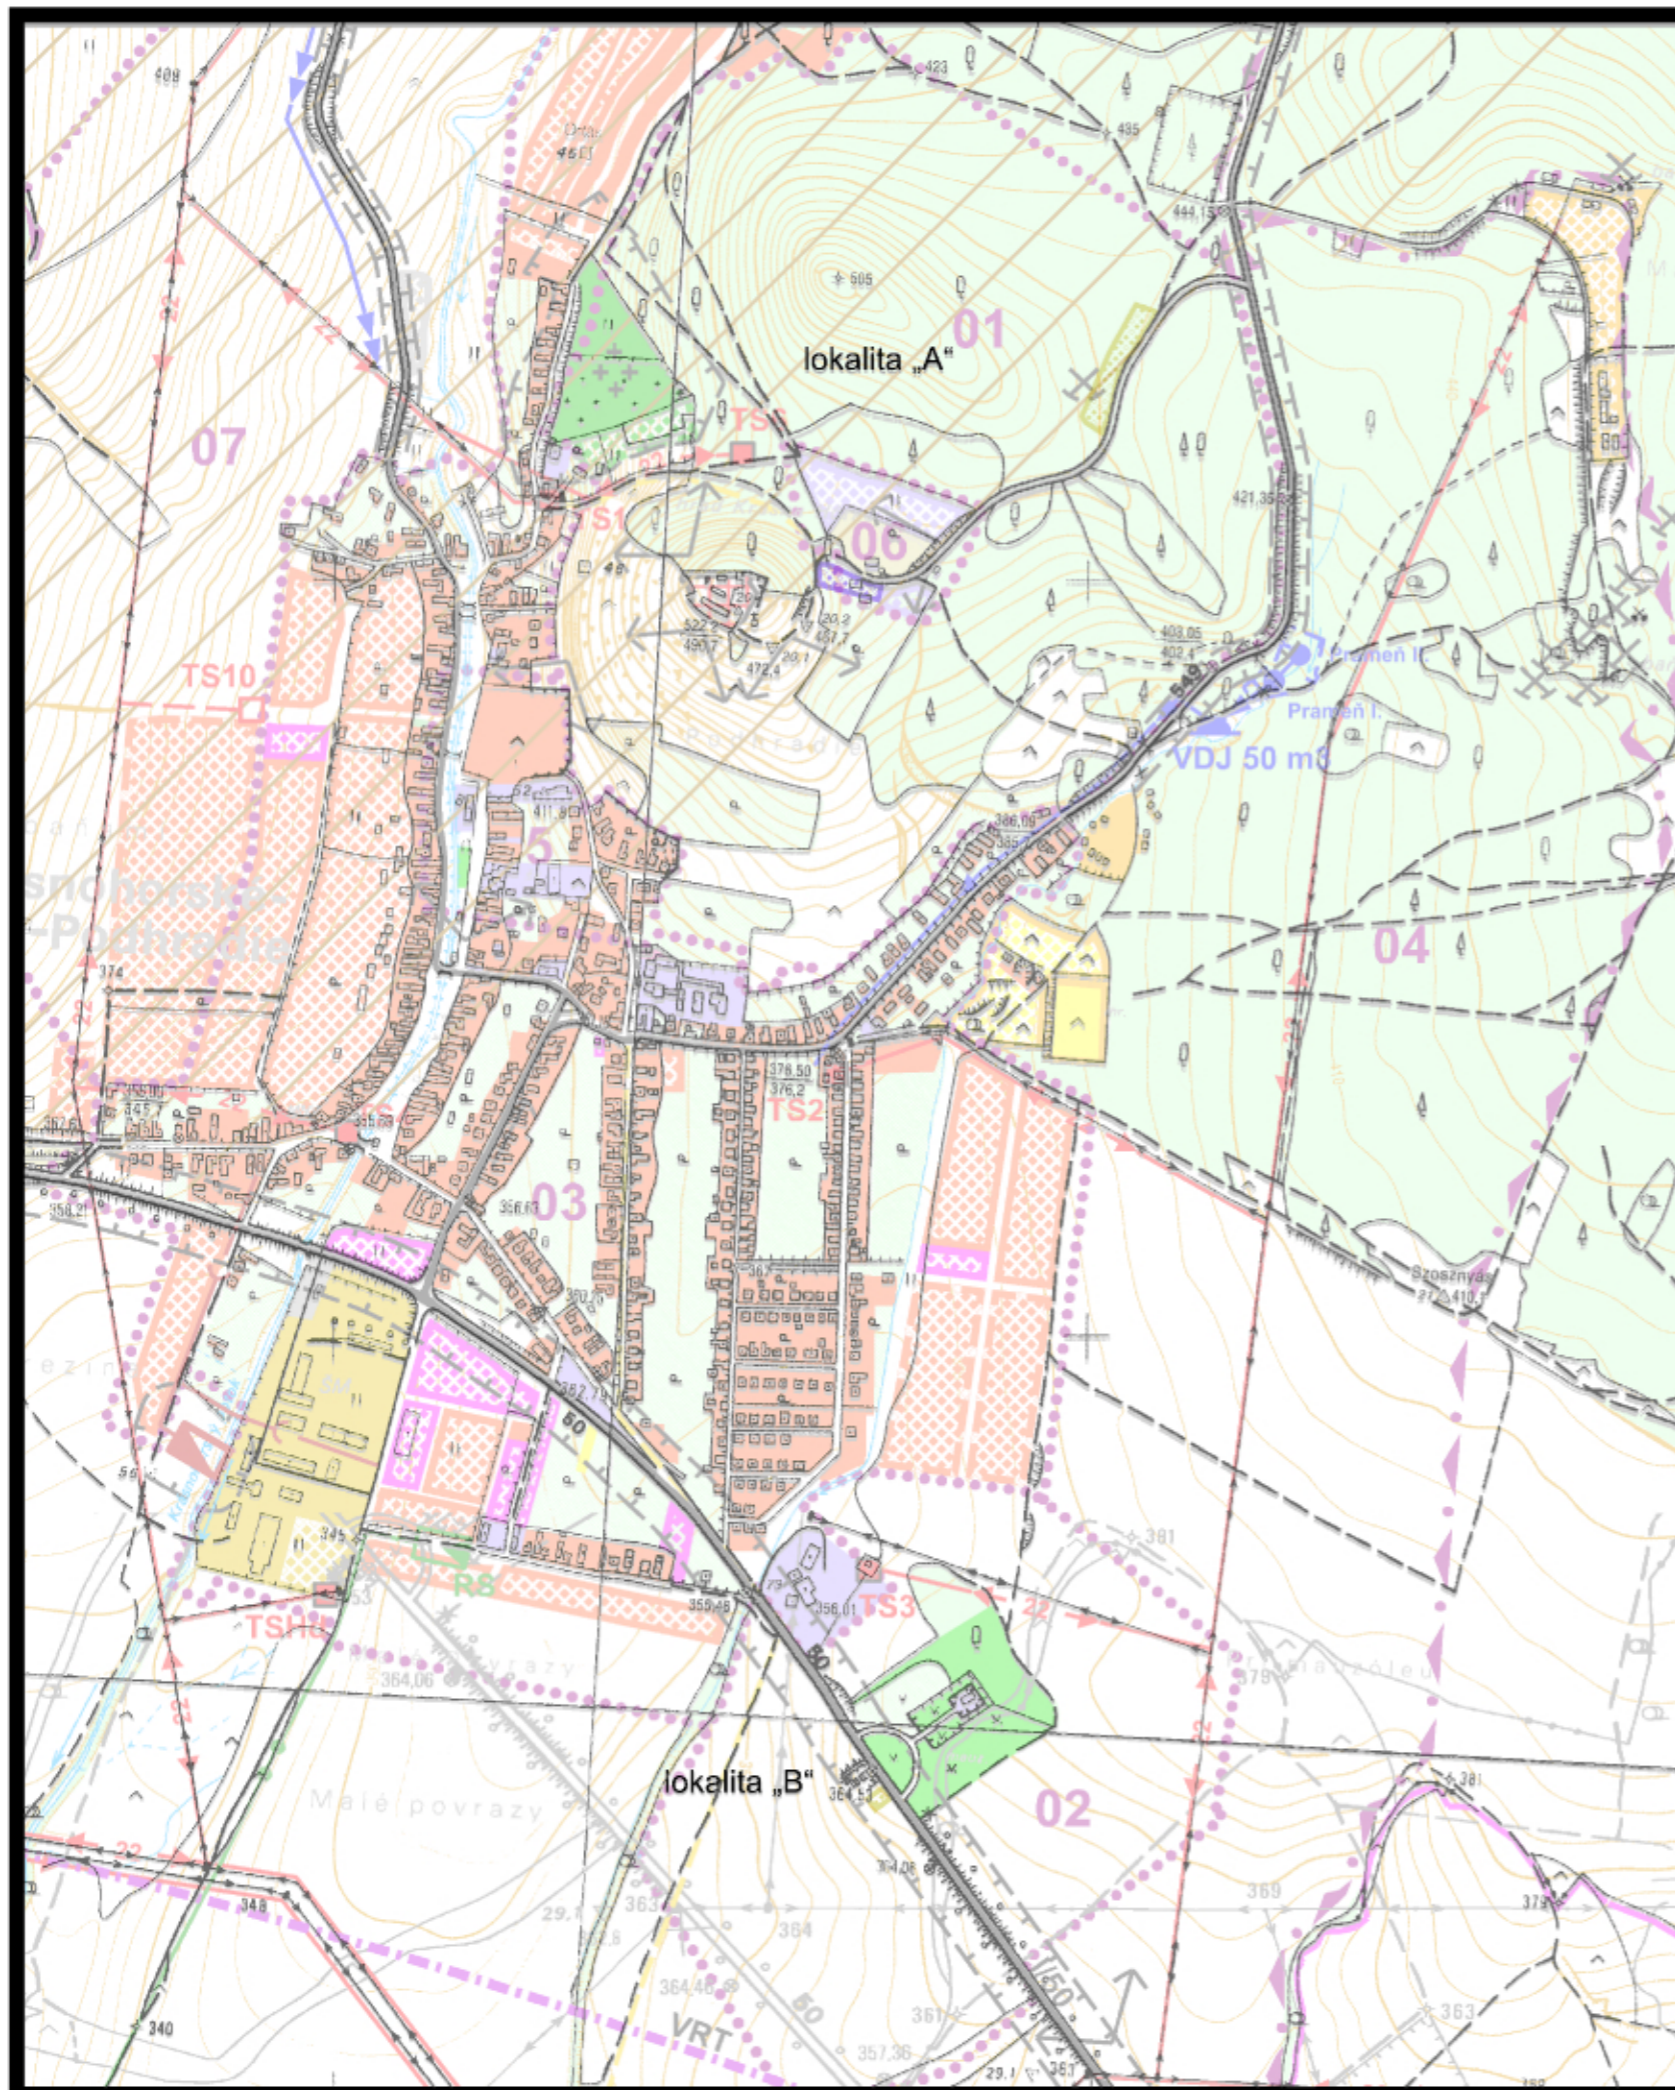

stav	návrh	
		plochy a objekty občianskej vybavenosti
		plochy technickej vybavenosti a statickej dopravy

2 NÁVRH PRIESTOROVÉHO USPORIADANIA A FUNKČNEHO VYUŽÍVANIA ÚZEMIA

túto zmenu územného plánu vypracovala
architektonická kancelária ARKA, spol. s r.o. Košice

hlavný riešiteľ: Ing.arch. Dezider Kovács

dátum vypracovania: 2019
mierka: 1:10 000