




# územný plán obce KRÁSNOHORSKÉ PODHRADIE ZAD č.3

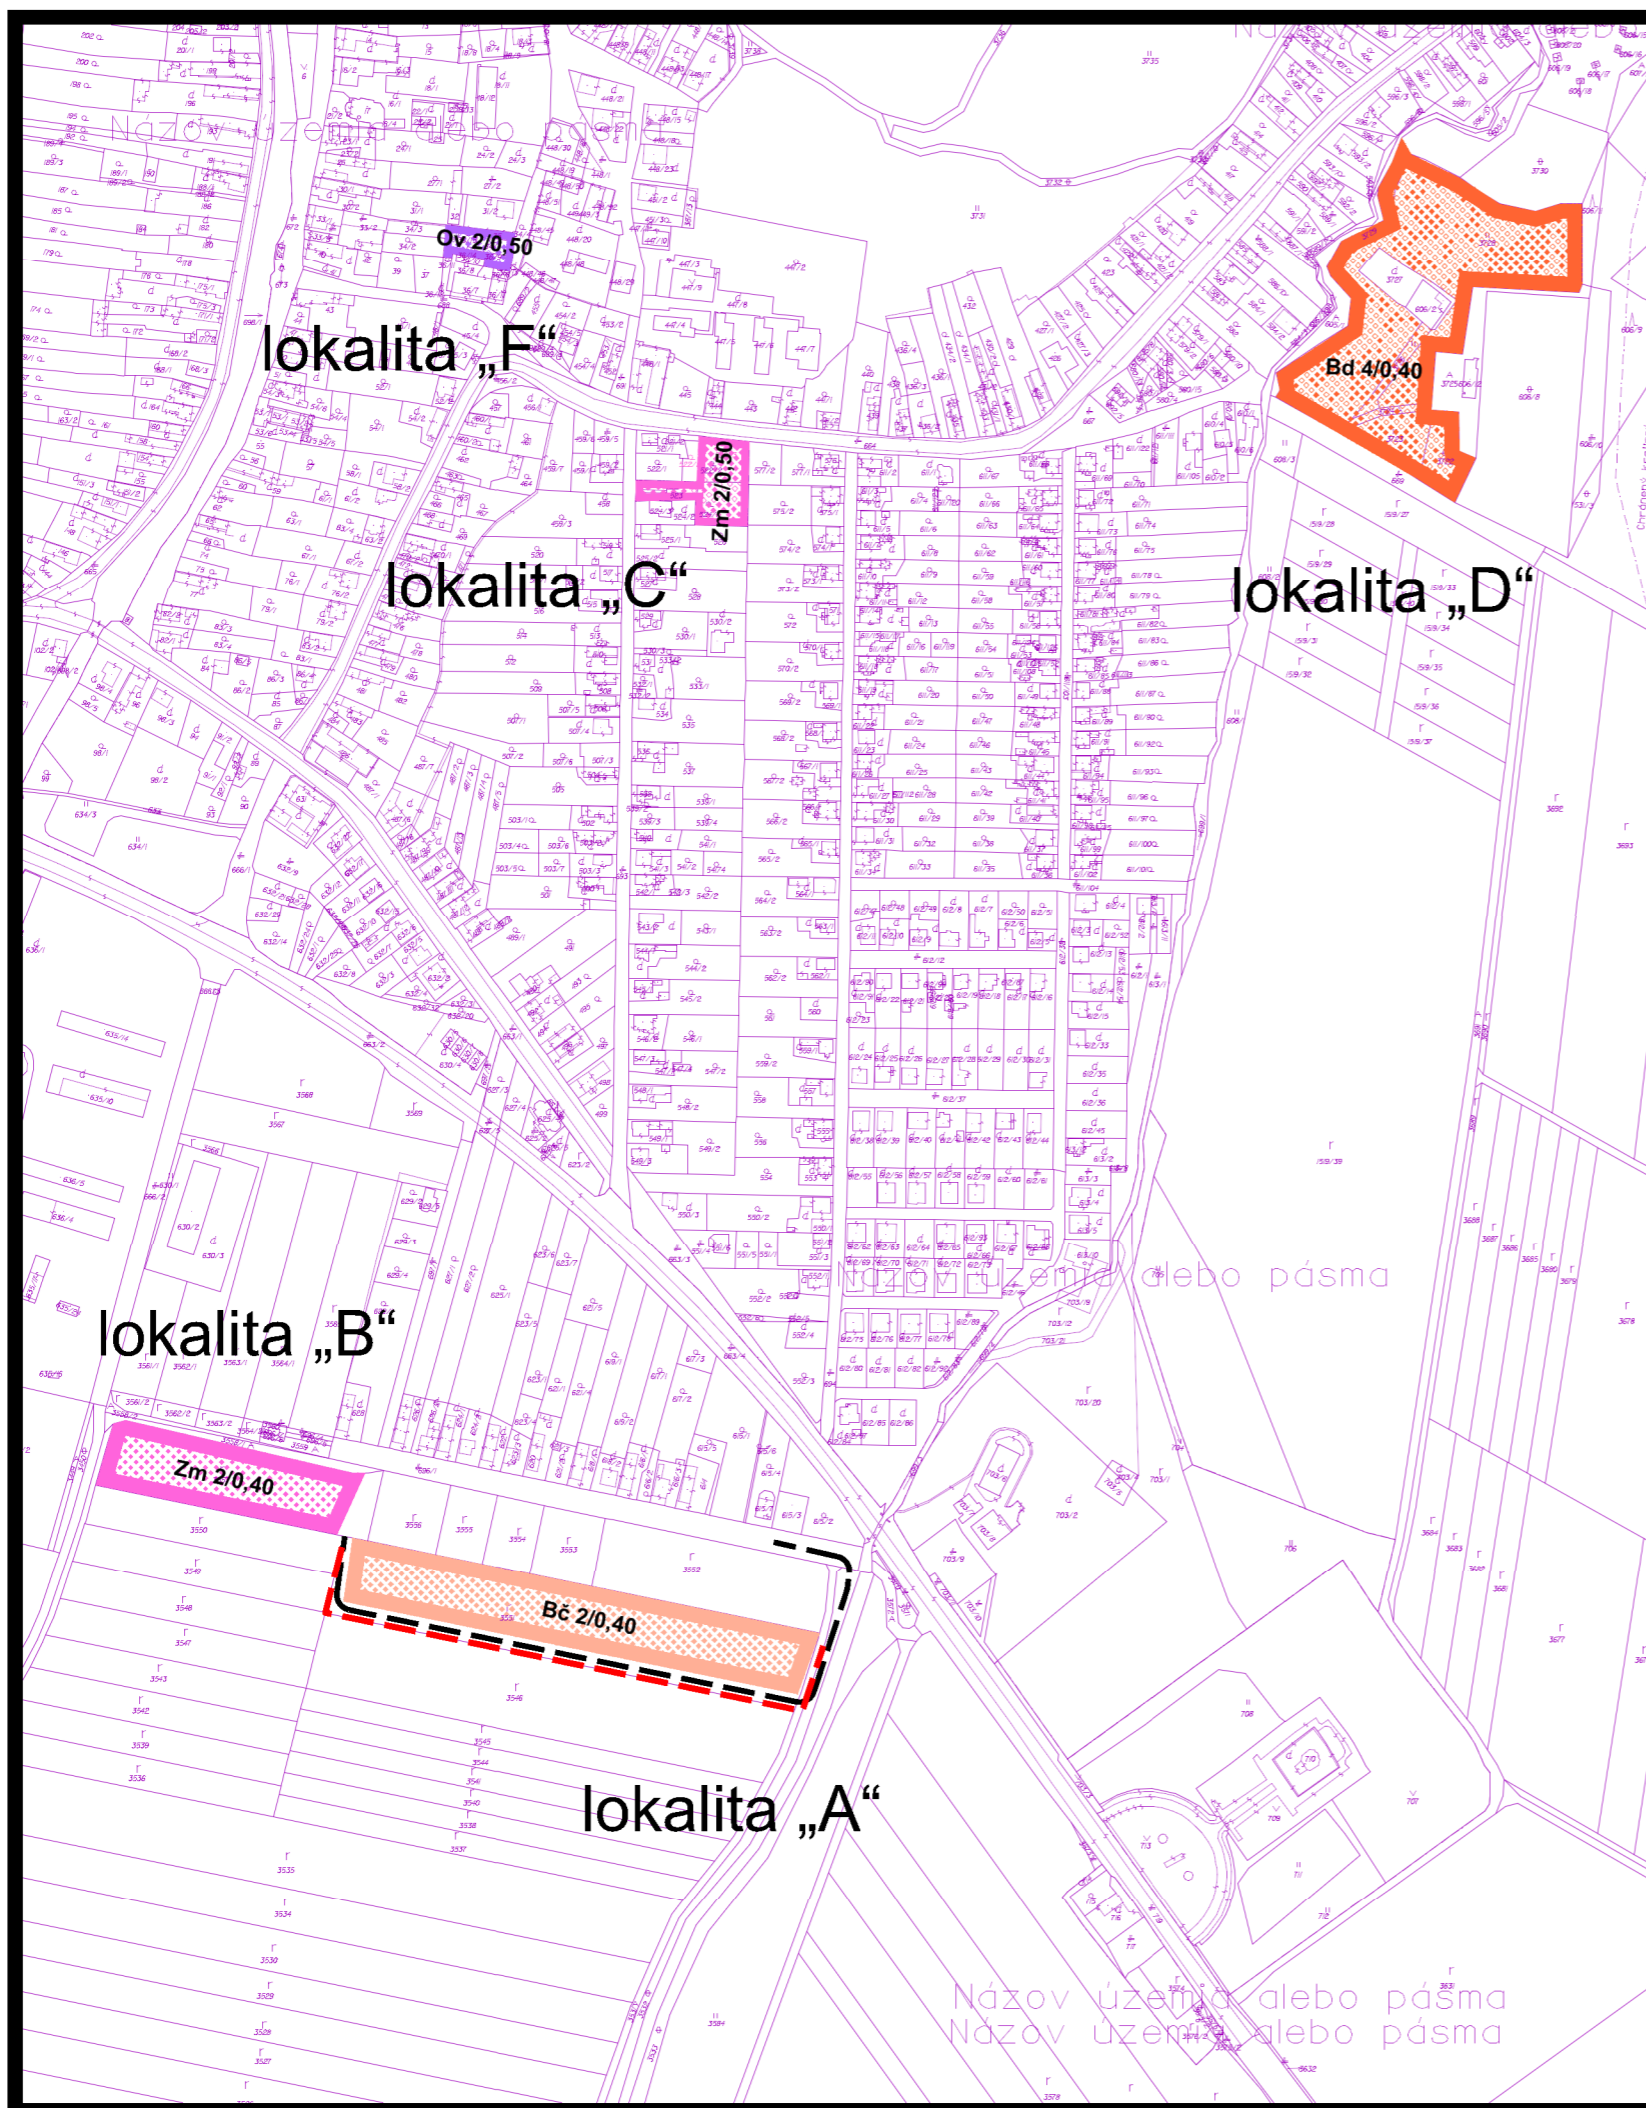

- návrh
- — — hranica zastavaného územia
  - plachy a objekty rodinnej zástavby
  - plachy a objekty bytovej zástavby
  - plachy s funkčne zmiešanou alebo polyfunkčnou zástavbou
  - plachy a objekty občianskej vybavenosti
  - — — — — obslužné komunikácie

regulačný kód prípustného stavebného využitia plôch

Bč	územie čistého bývania
Bd	bývanie v bytových domoch
Zm	zmiešané územie (s polyfunkčnou zástavbou)
Vv	územie vyššej občianskej vybavenosti
2/0,40	regulačný kód podlažnosti a intenzity zástavby

## 4 KOMPLEXNÝ URBANISTICKÝ NÁVRH ZASTAVANÉHO ÚZEMIA

túto zmenu územného plánu vypracovala  
architektonická kancelária ARKA, spol. s r.o. Košice

hlavný riešiteľ: Ing.arch. Dezider Kovács

dátum vypracovania: 2020  
mierka: 1:5000