


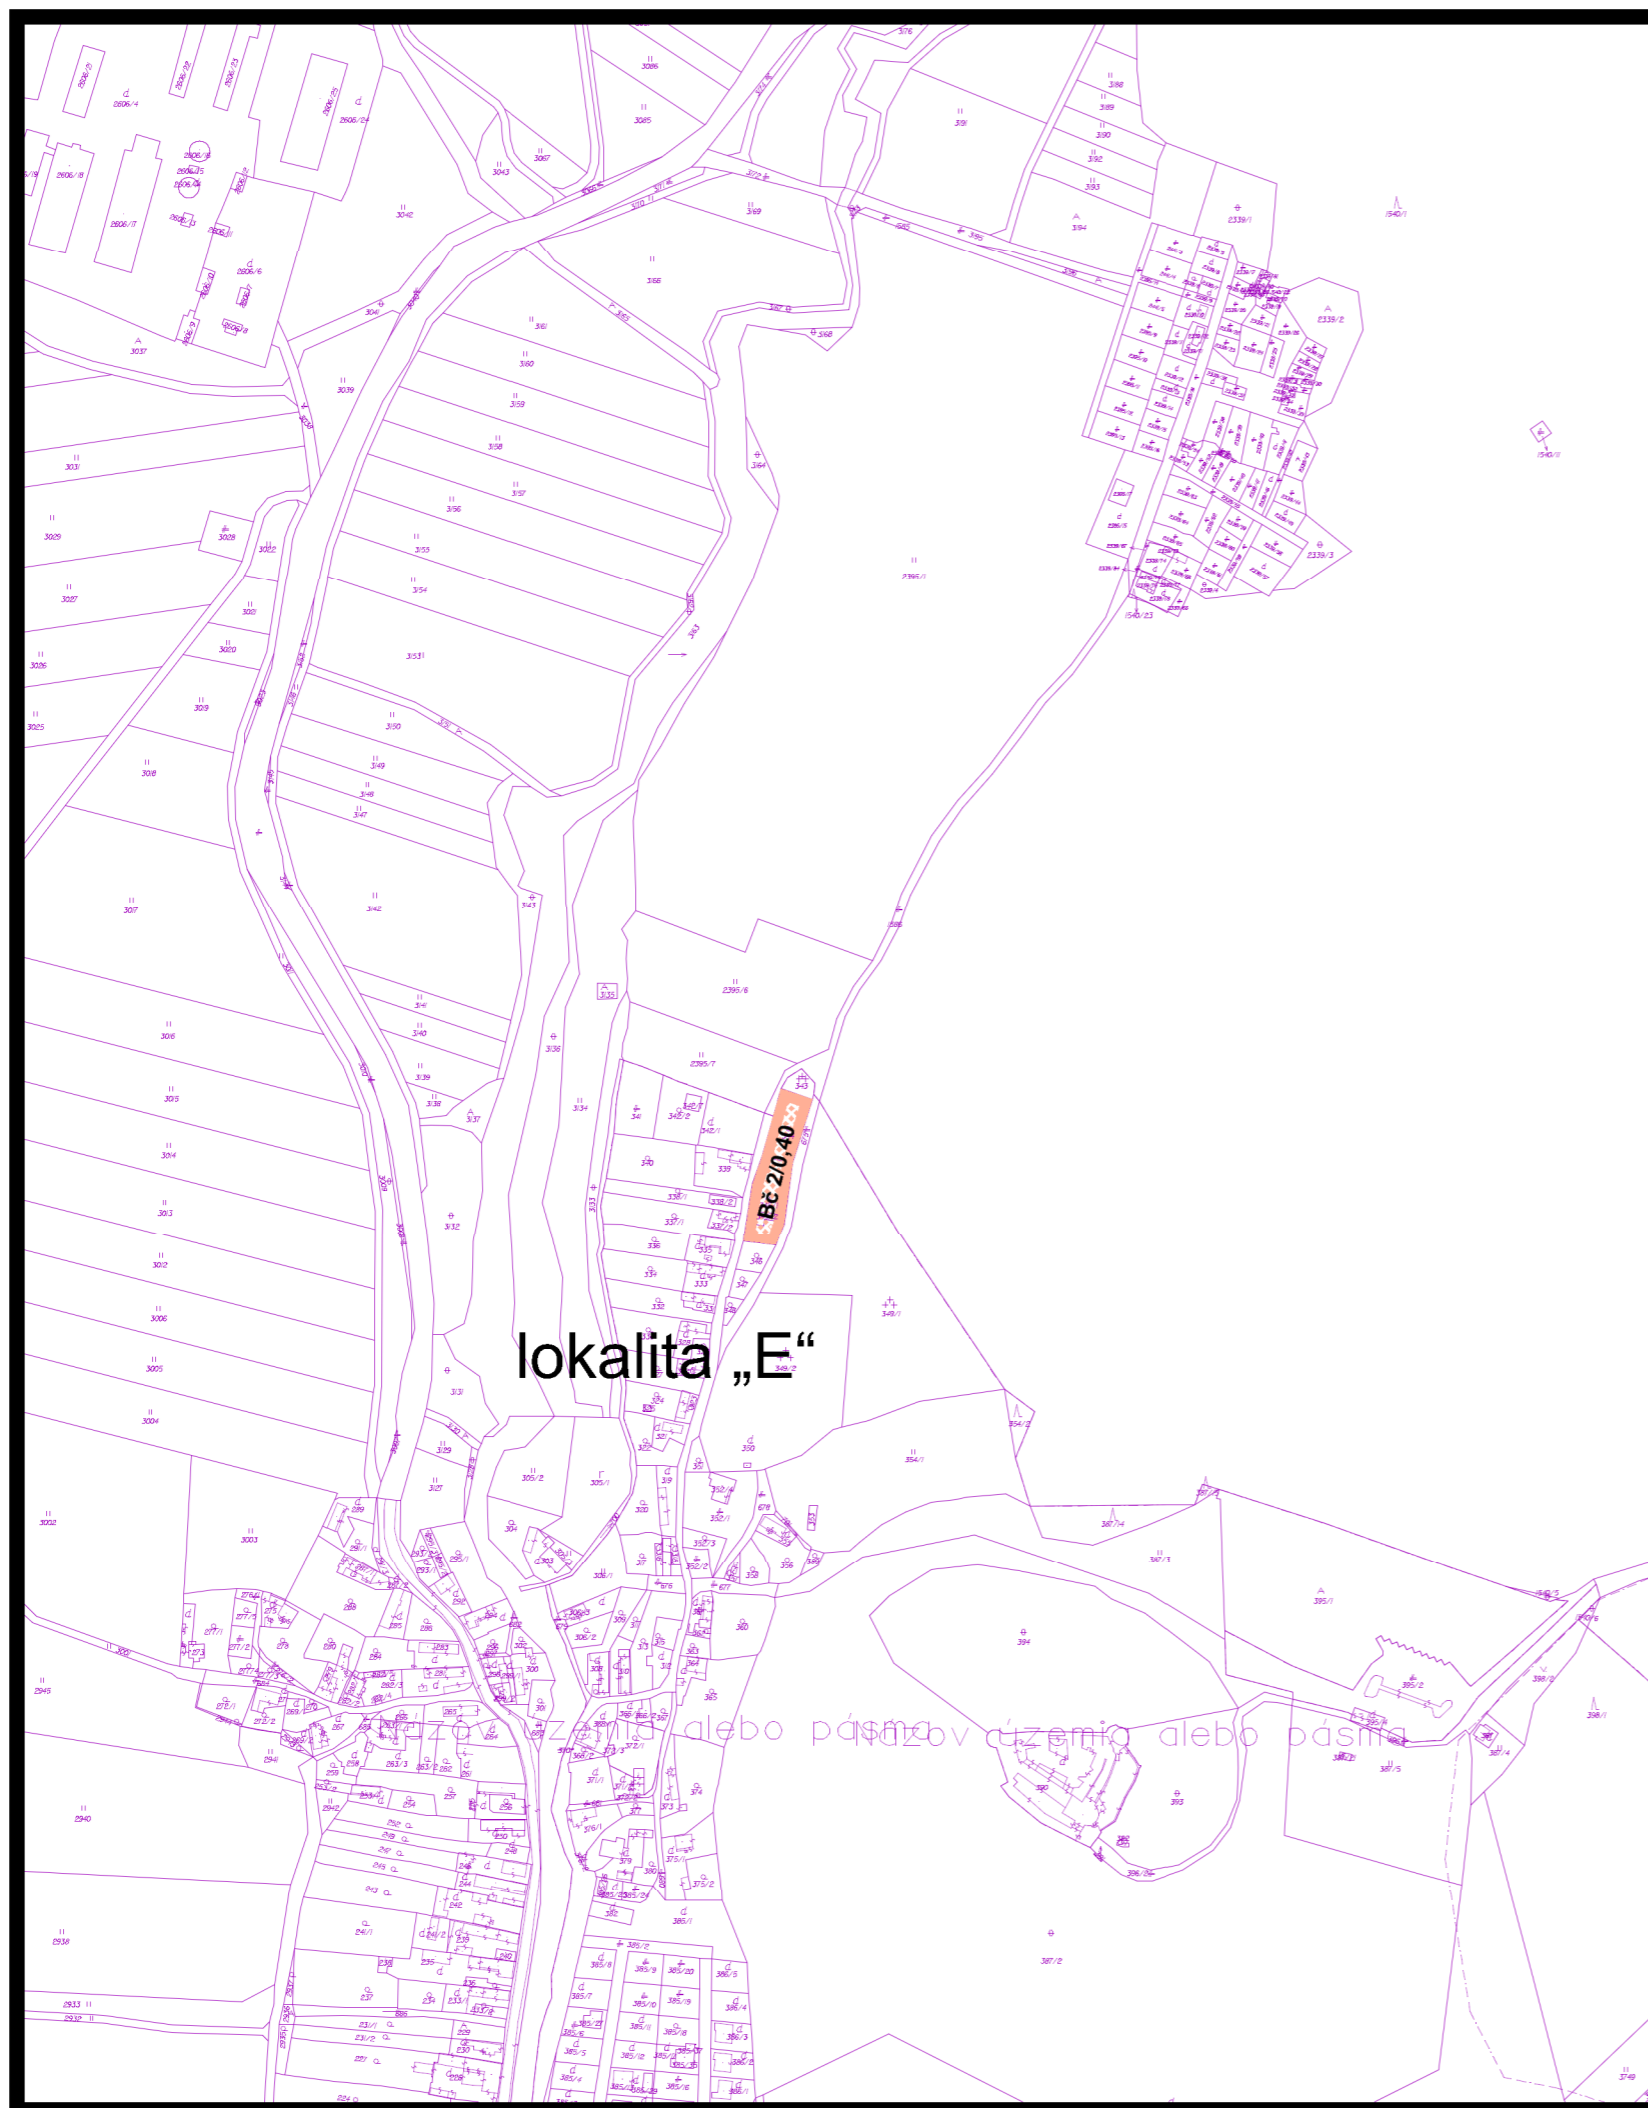

územný plán obce KRÁSNOHORSKÉ PODHRADIE ZAD č.3



návrh

 plochy a objekty
rodinnej zástavby

regulačný kód prípustného stavebného využitia plôch

 Bč územie čistého bývania

 2/0,40 regulačný kód podlažnosti
a intenzity zástavby

4 KOMPLEXNÝ URBANISTICKÝ NÁVRH ZASTAVANÉHO ÚZEMIA

túto zmenu územného plánu vypracovala
architektonická kancelária ARKA, spol. s r.o. Košice

hlavný riešiteľ: Ing.arch. Dezider Kovács

dátum vypracovania: 2012
mierka: 1:5000