




# územný plán obce KRÁSNOHORSKÉ PODHRADIE ZAD č.3

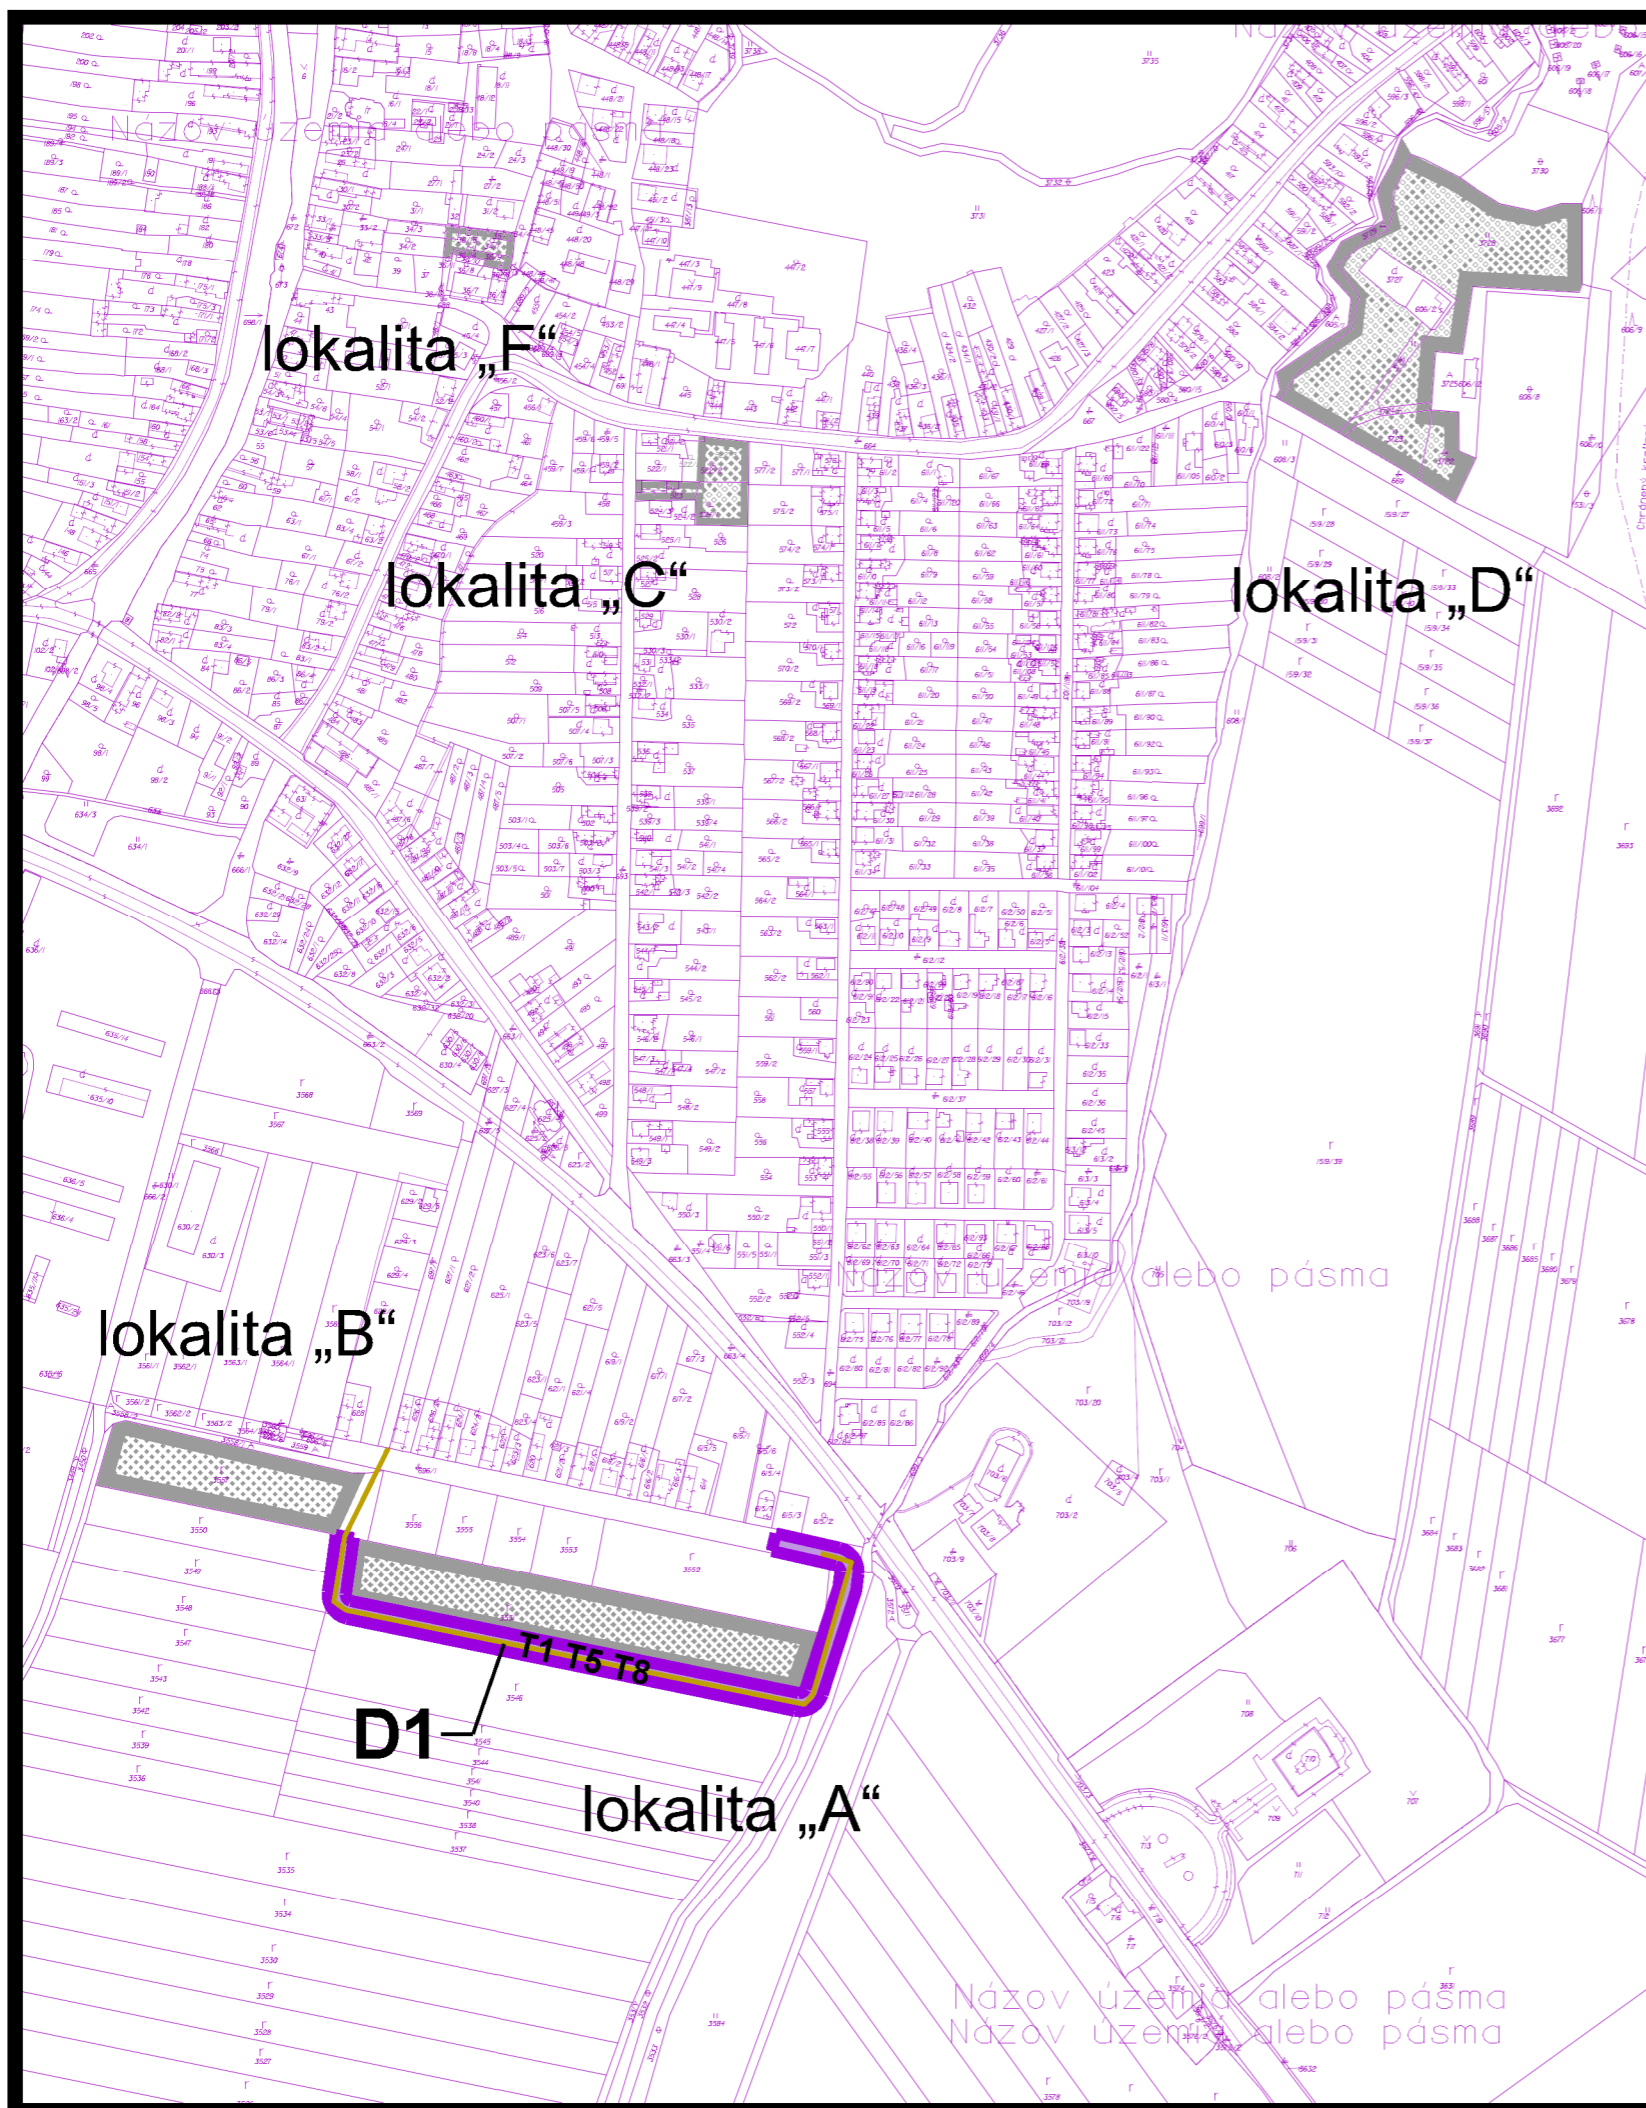

**D - STAVBY PRE DOPRAVU A DOPRAVNÉ ZARIADENIA  
VEREJNOPROSPEŠNÉHO CHARAKTERU**

D1 - miestne obslužné komunikácie vrátane mostov



**T - VYBRANÉ ZARIADENIA TECHNICKEJ VYBAVENOSTI**

T1- Stavby dobudovania rozvodnej vodovodnej a kanalizačnej siete v obci.  
T5- Stavby rozvodnej NN siete a verejného osvetlenia  
na územiach navrhovaného rozvoja.

T8- Stavby STL plynovodu na územiach navrhovaného rozvoja.

## **9 SCHÉMA ZÁVÄZNÝCH ČASTÍ RIEŠENIA A VEREJNOPROSPEŠNÝCH STAVIEB**

túto zmenu územného plánu vypracovala  
architektonická kancelária ARKA, spol. s r.o. Košice

hlavný riešiteľ: Ing.arch. Dezider Kovács

dátum vypracovania: 2020  
mierka: 1:5000