




územný plán obce KRÁSNOHORSKÉ PODHRADIE ZAD č.3

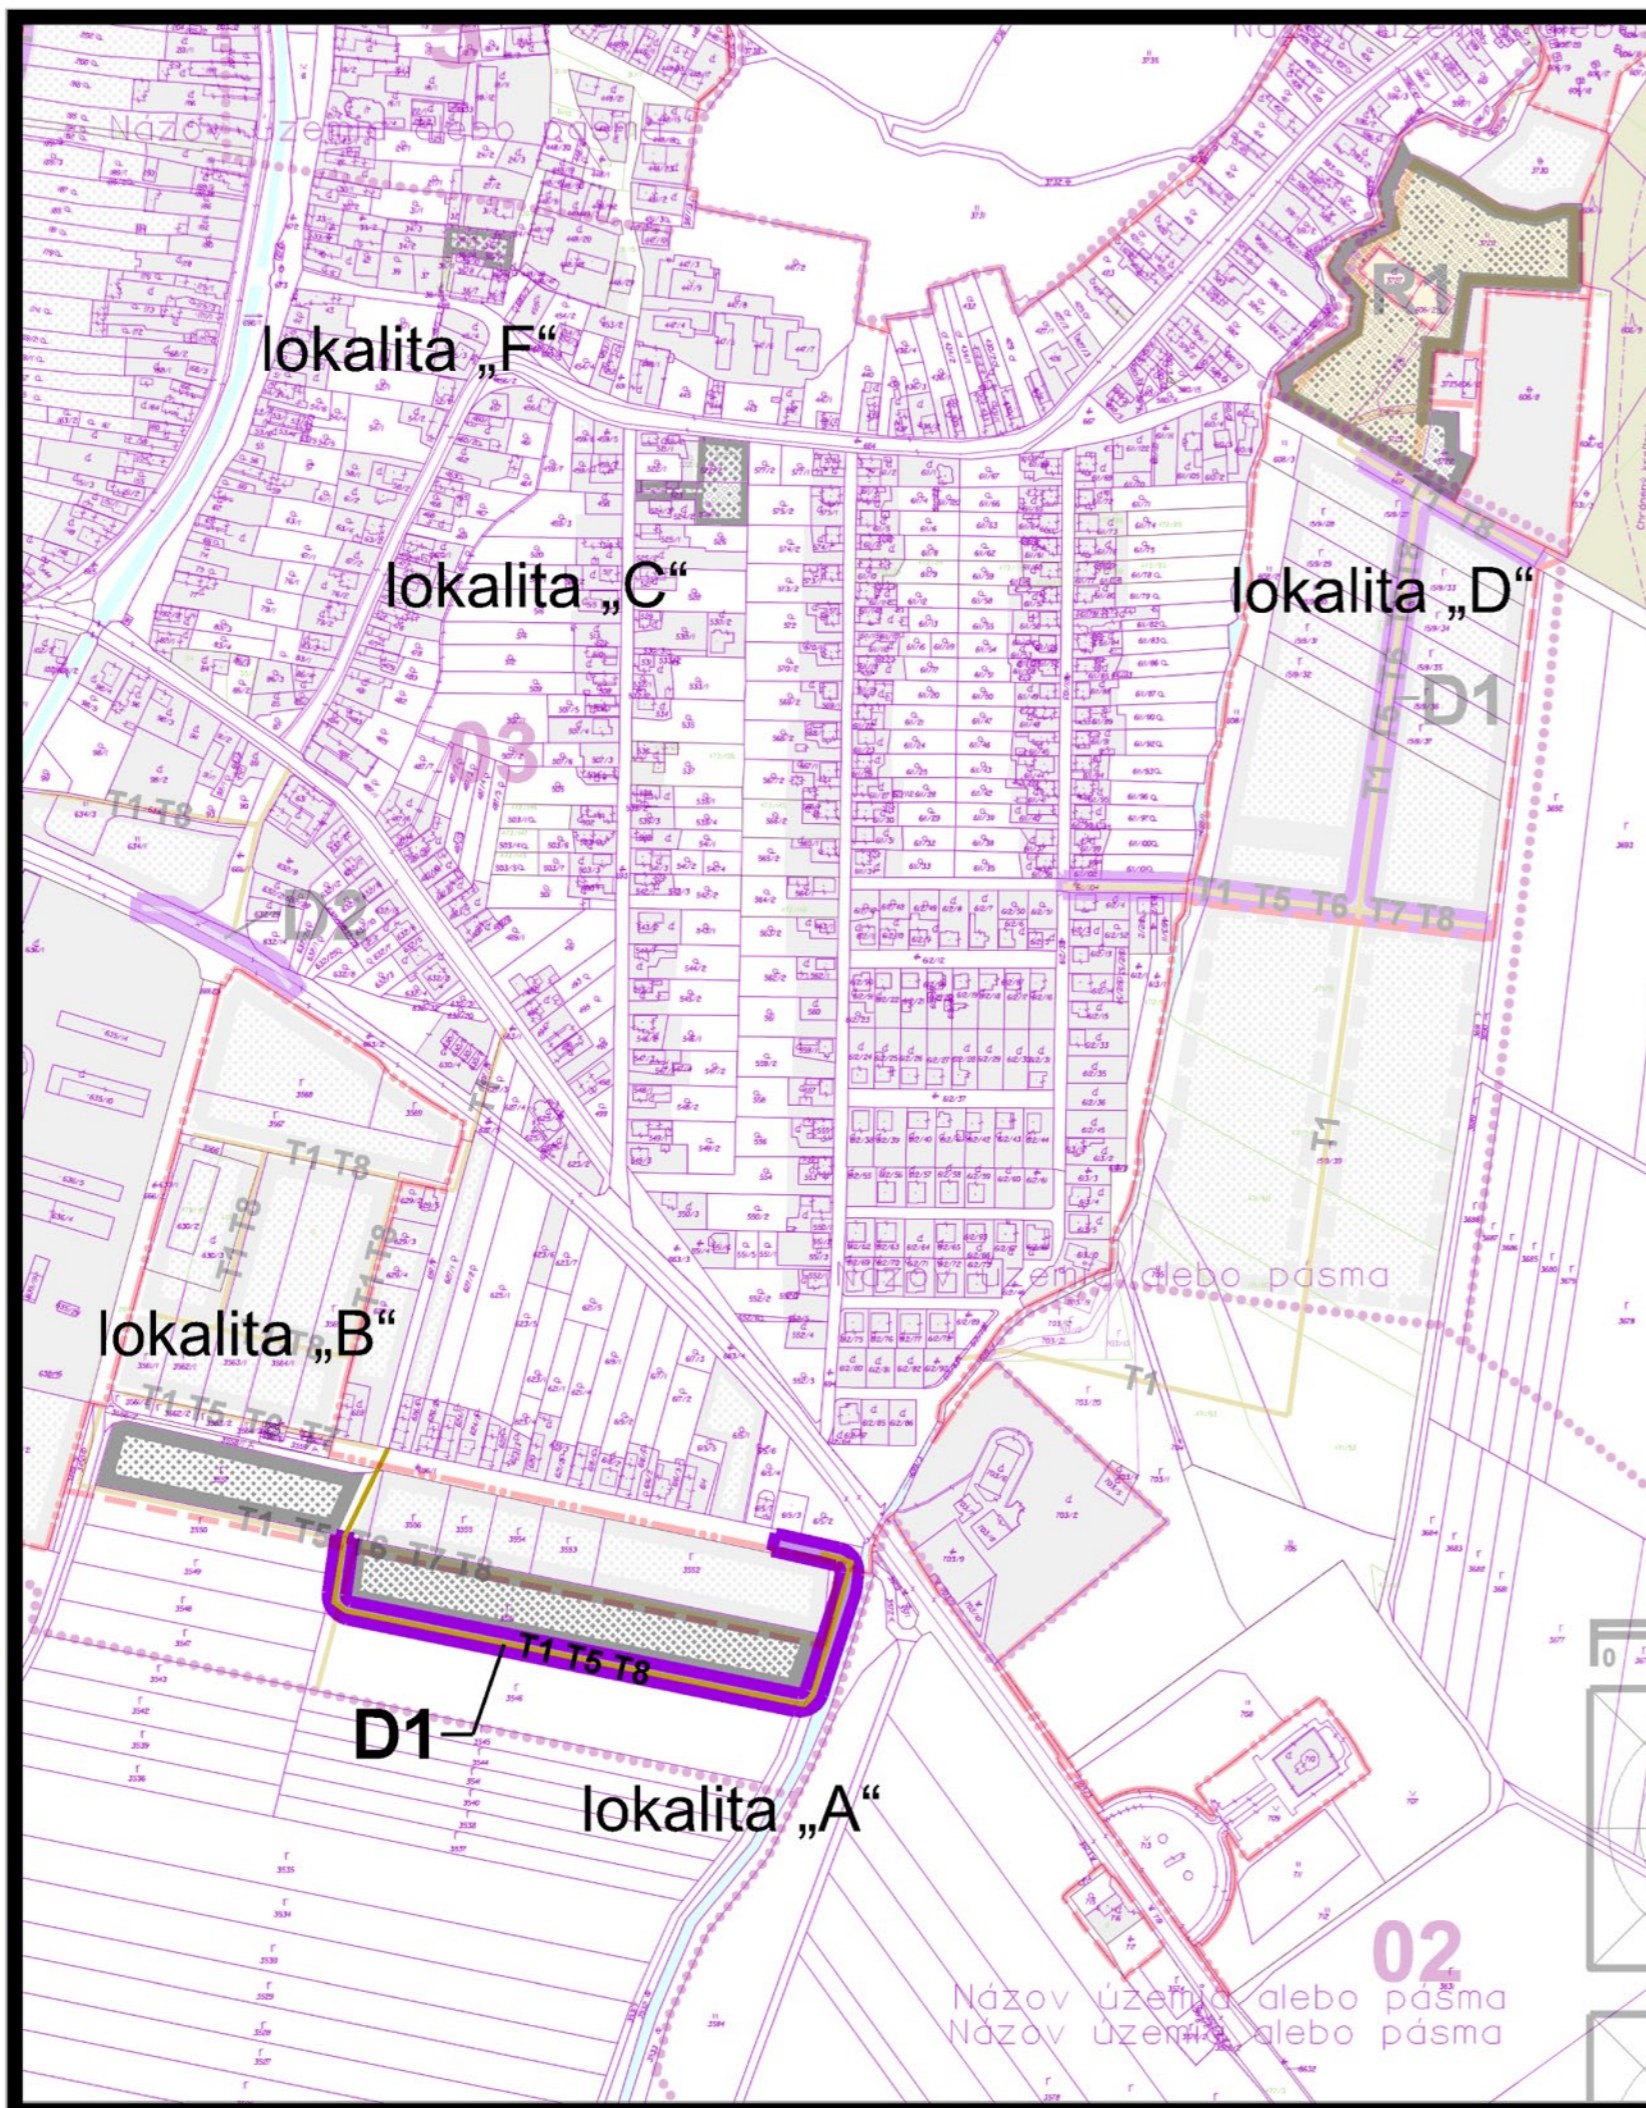

D - STAVBY PRE DOPRAVU A DOPRAVNÉ ZARIADENIA
VEREJNOPROSPEŠNÉHO CHARAKTERU

D1 - miestne obslužné komunikácie vrátane mostov



T - VYBRANÉ ZARIADENIA TECHNICKEJ VYBAVENOSTI

T1- Stavby dobudovania rozvodnej vodovodnej a kanalizačnej siete v obci.

T5- Stavby rozvodnej NN siete a verejného osvetlenia
na územiach navrhovaného rozvoja.

T8- Stavby STL plynovodu na územiach navrhovaného rozvoja.

9 SCHÉMA ZÁVÄZNÝCH ČASTÍ RIEŠENIA A VEREJNOPROSPEŠNÝCH STAVIEB

túto zmenu územného plánu vypracovala
architektonická kancelária ARKA, spol. s r.o. Košice

hlavný riešiteľ: Ing.arch. Dezider Kovács

dátum vypracovania: 2020
mierka: 1:5000