



# PRIEČNY REZ PREJAZDOM

M - 1 : 25

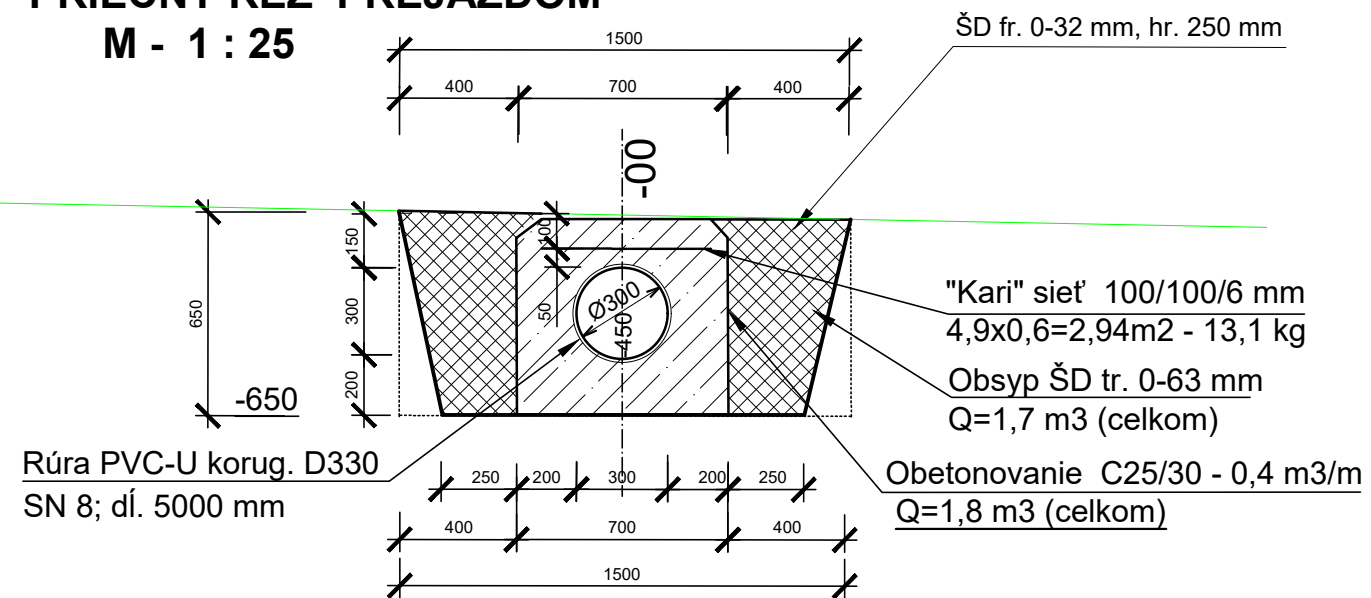


# PODORYS

M - 1 : 50

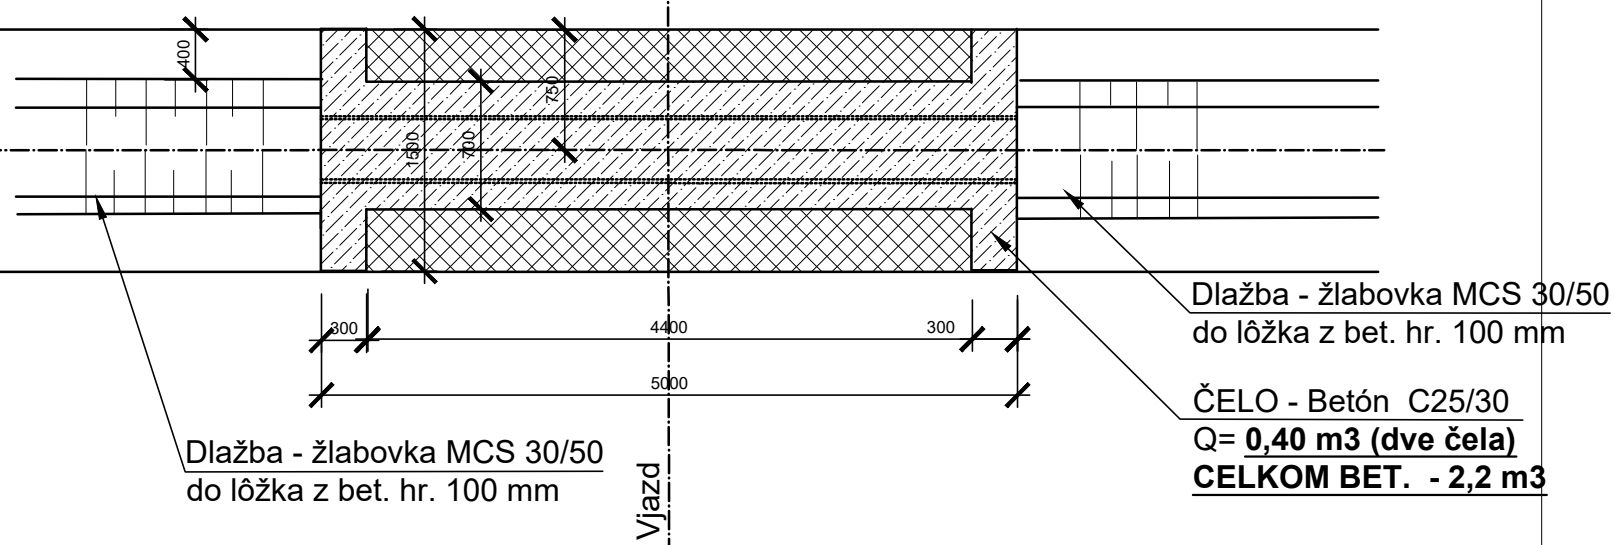

# POZDĽŽNY REZ

M - 1 : 50

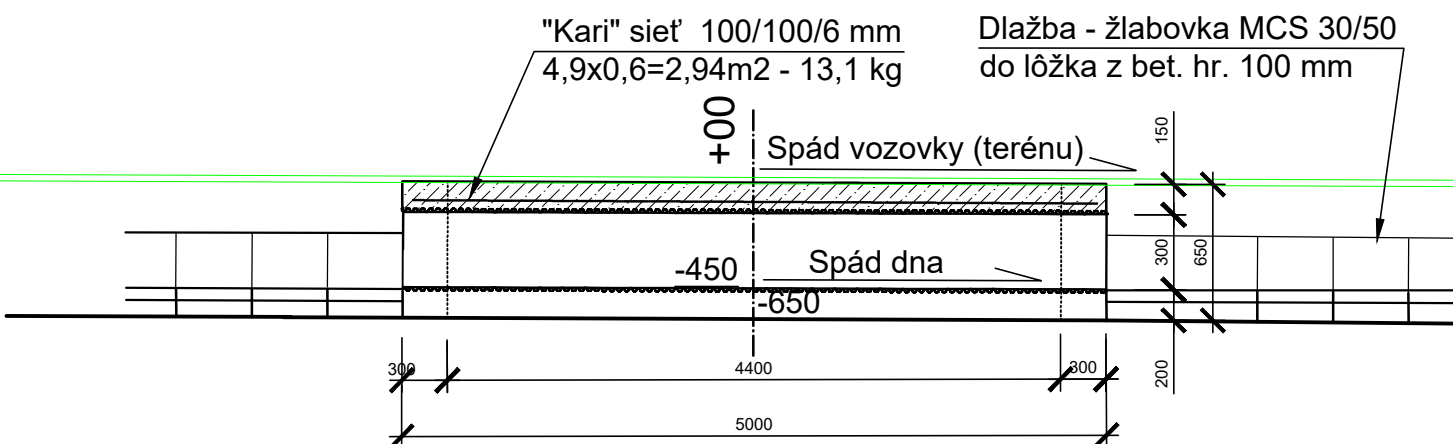

*[Handwritten signature]*

ZODP. PROJEKTANT Ing. Jiří STARÝ <i>[Signature]</i>	VYPRACOVAL Ing. Jiří STARÝ <i>[Signature]</i>	KRESLIL Ing. Jiří STARÝ <i>[Signature]</i>	KONTROLOVAL Ing. Béreš	<b>ÚDI Košice s.r.o.</b> Útvar dopravného inžinierstva Hlinkova 39, tel. 6334038	
KRAJ Košický	OKRES Rožňava	OBEC Krásnohorské Podhradie		FORMÁT	2A4
STAVEBNÍK	OBEC KRÁSNOHORSKÉ PODHRADIE			DÁTUM	10/2019
NÁZOV STAVBY	Zlepšenie základnej technickej infraštruktúry v obci Krásnohorské Podhradie			STUPEŇ	DSP
OBJEKT	Miestna komunikácia k Osade			ČÍSLO ZÁKAZKY	
OBSAH ČASŤ	Hospodársky prejazd			ARCH. ČÍSLO	Č. KÓPIE
				MIERKA 1:25	ČÍSLO VÝKRESU <b>7</b>