




# územný plán obce KRÁSNOHORSKÉ PODHRADIE

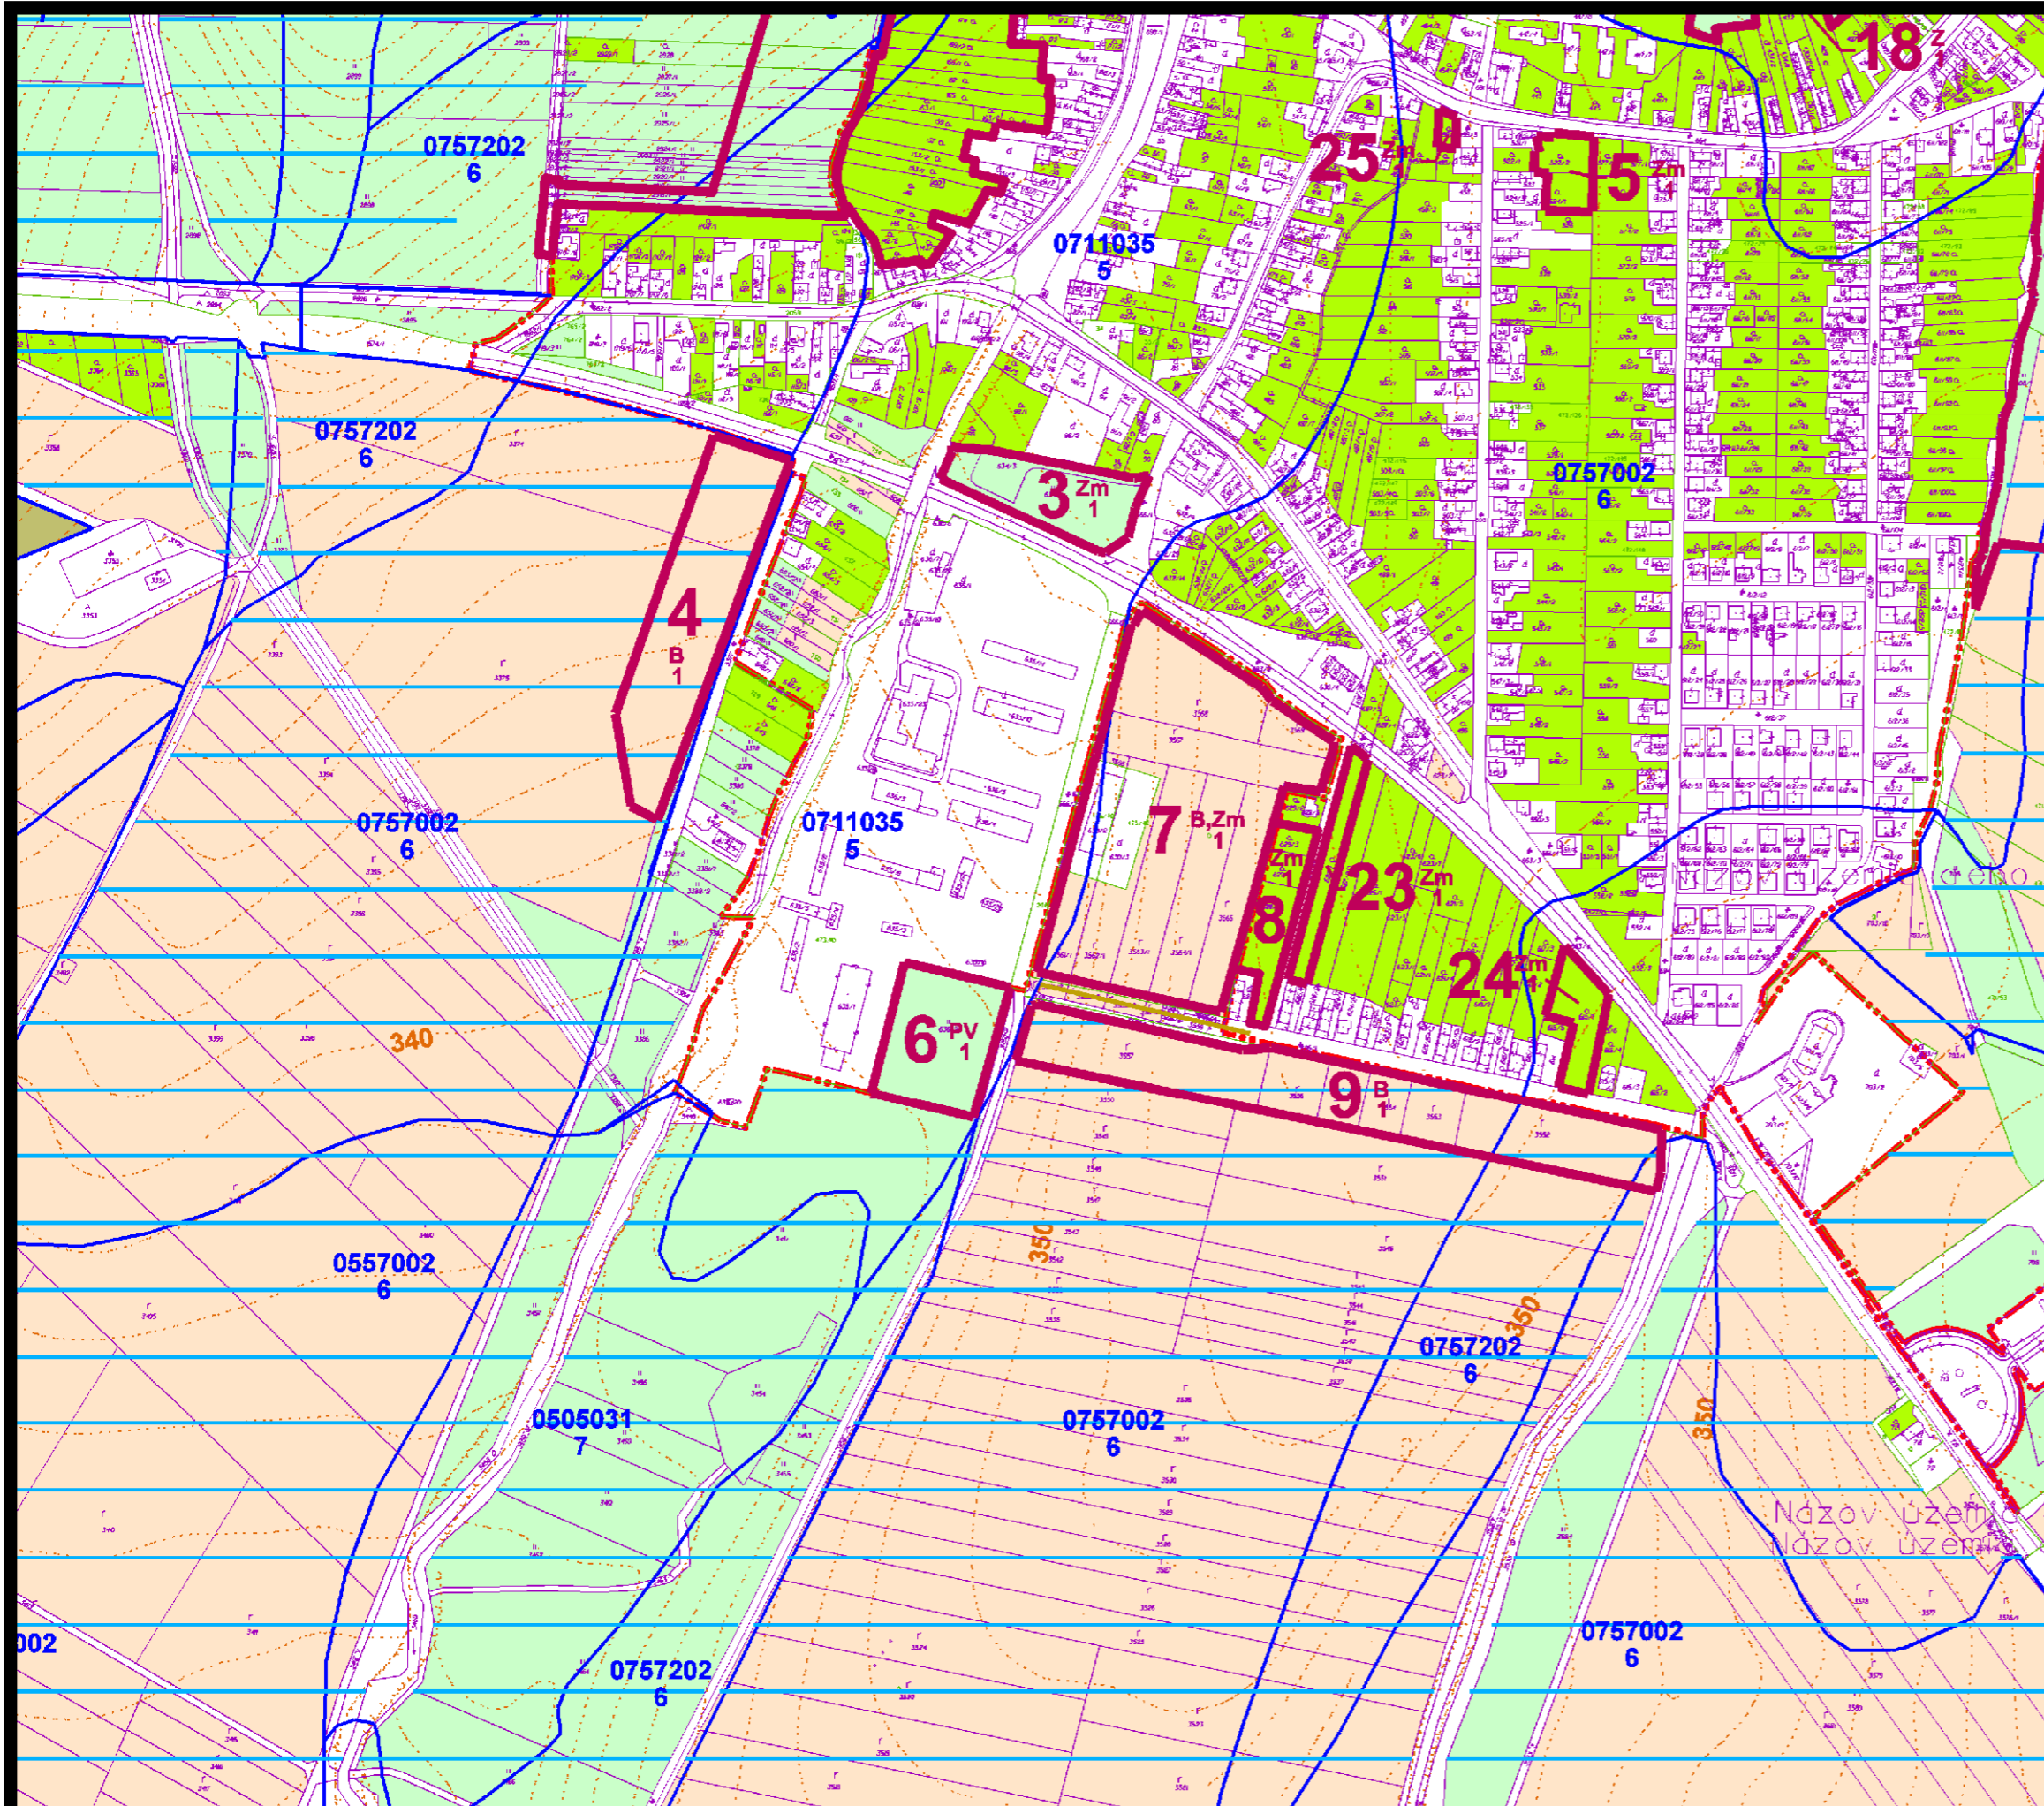

## **8** NÁVRH PERSPEKTÍVNEHO VYUŽITIA PP NA NEPOL'NOHOSPODÁRSKE ÚČELY

túto zmenu územného plánu vypracovala  
architektonická kancelária ARKA, spol. s r.o. Košice

hlavný riešiteľ: Ing.arch. Dezider Kovács

dátum vypracovania: 2012  
mierka: 1:5000