


# územný plán obce KRÁSNOHORSKÉ PODHRADIE

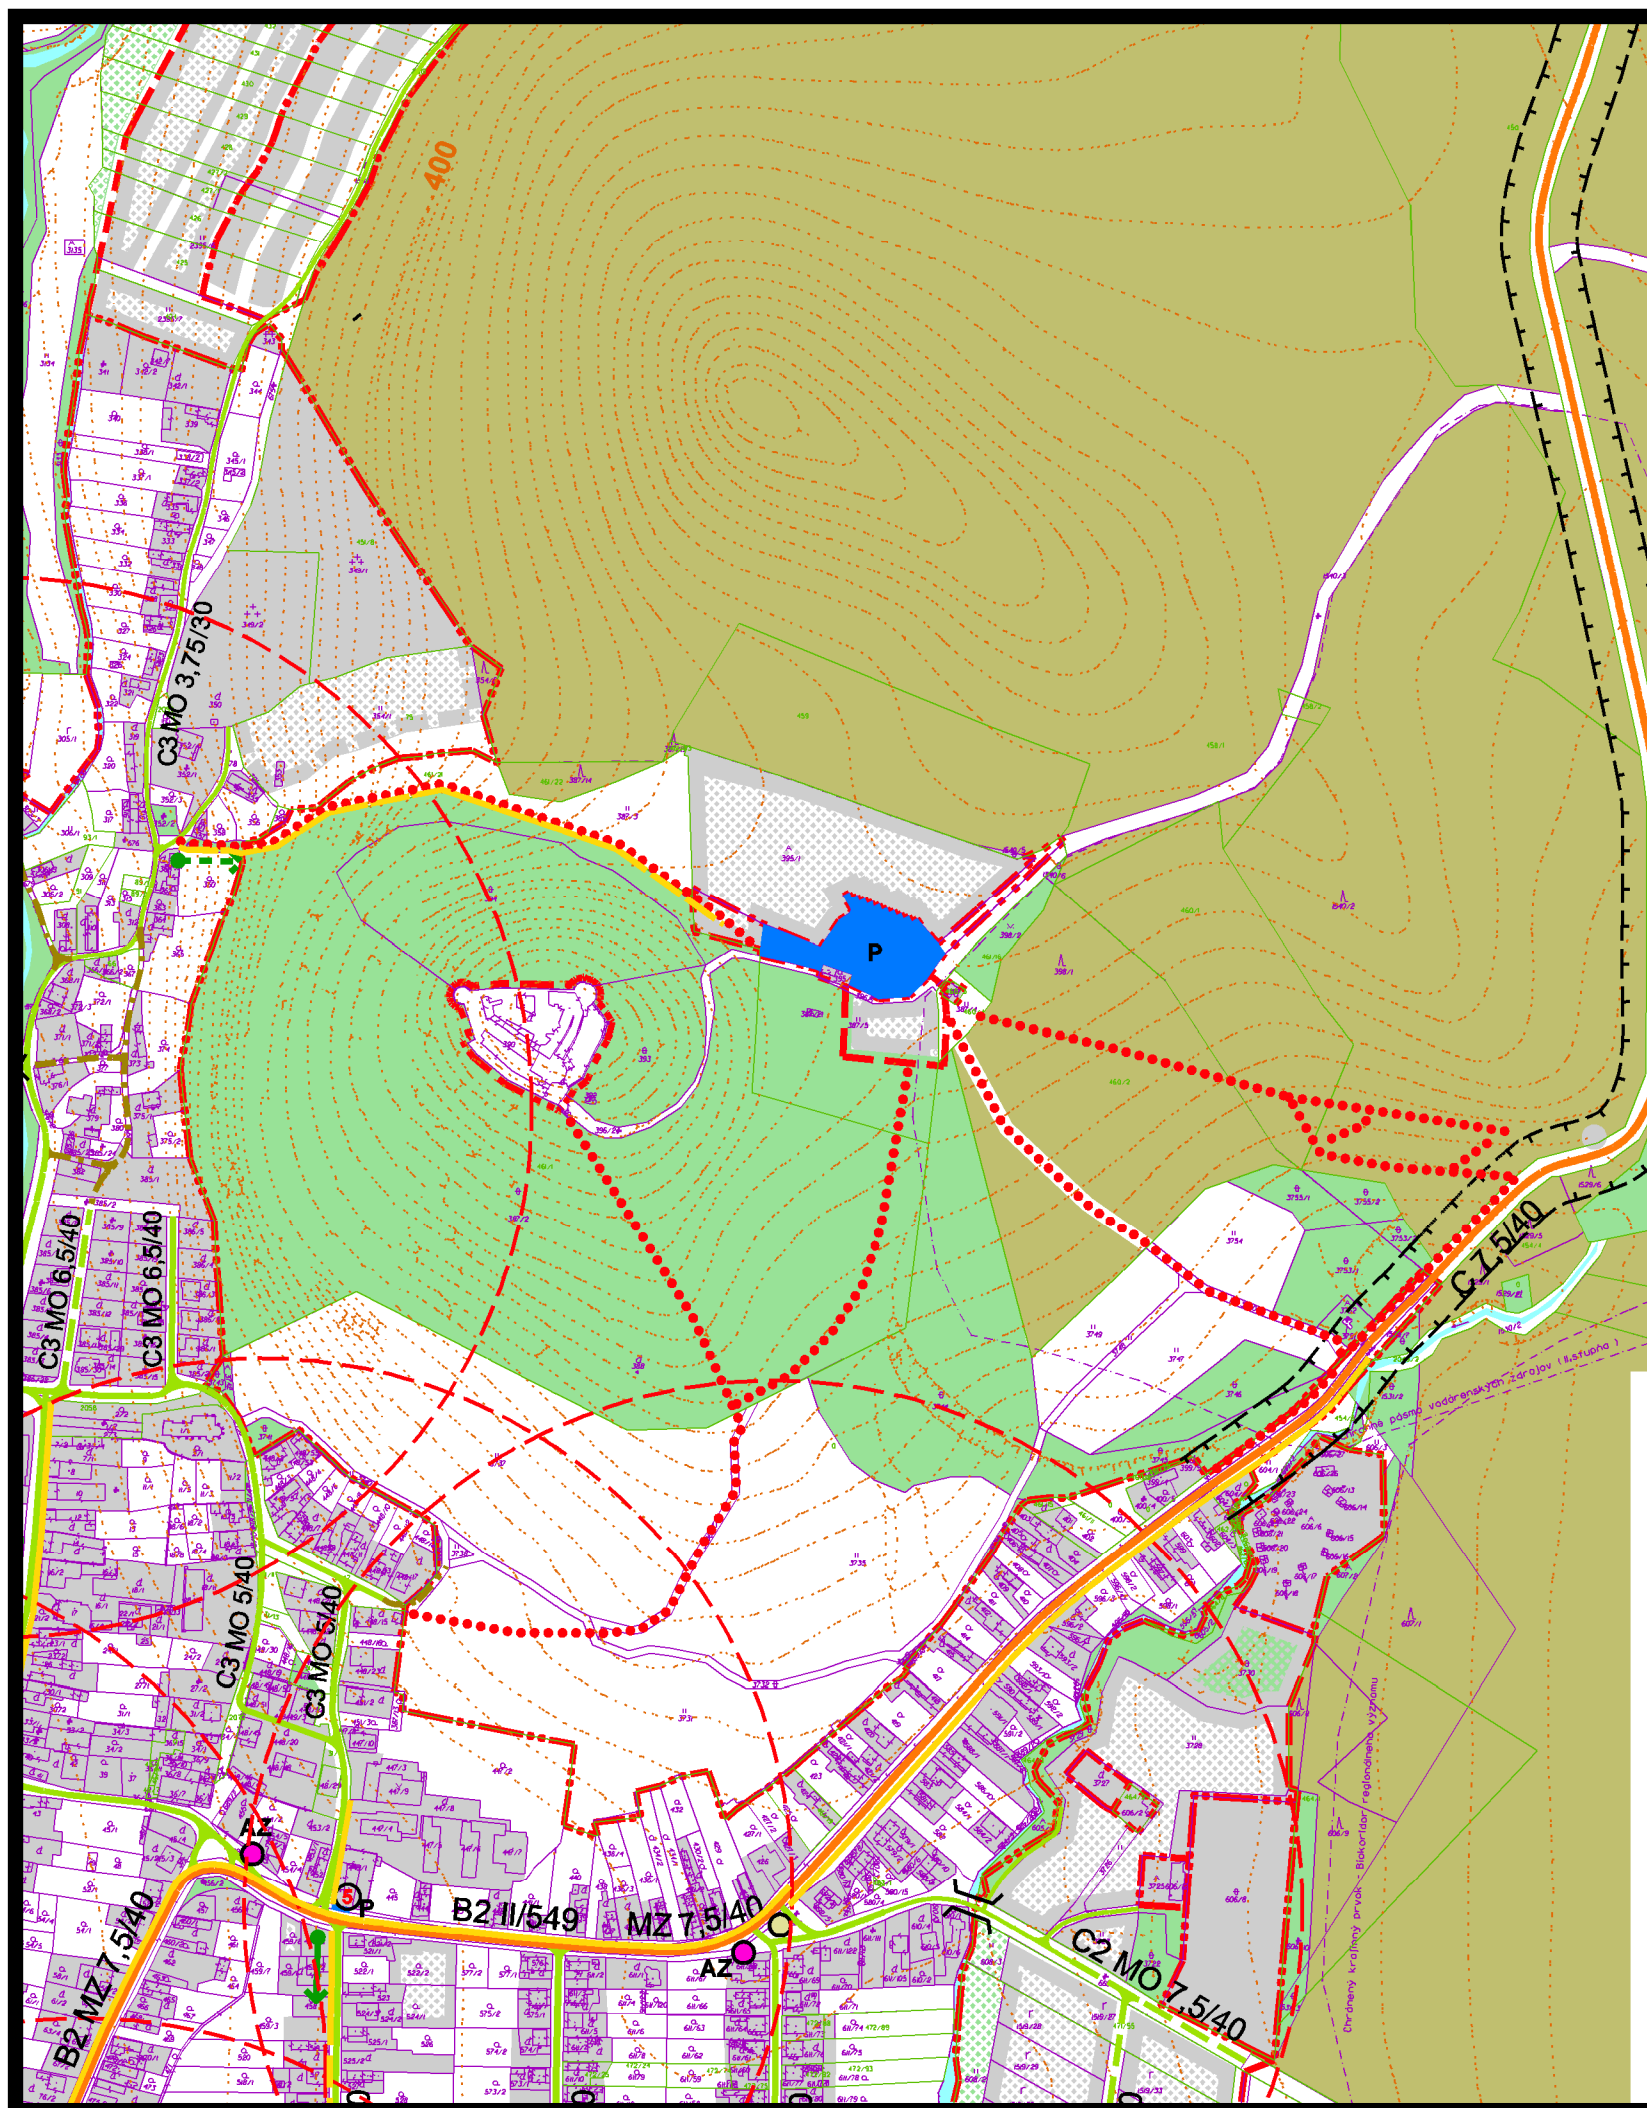

## 5 NÁVRH VEREJNÉHO DOPRAVNÉHO VYBAVENIA

túto zmenu územného plánu vypracovala  
architektonická kancelária ARKA, spol. s r.o. Košice

hlavný riešiteľ: Ing.arch. Dezider Kovács

dátum vypracovania: 2012  
mierka: 1:5000