


## VZOROVÝ REZ - MK V OBCI

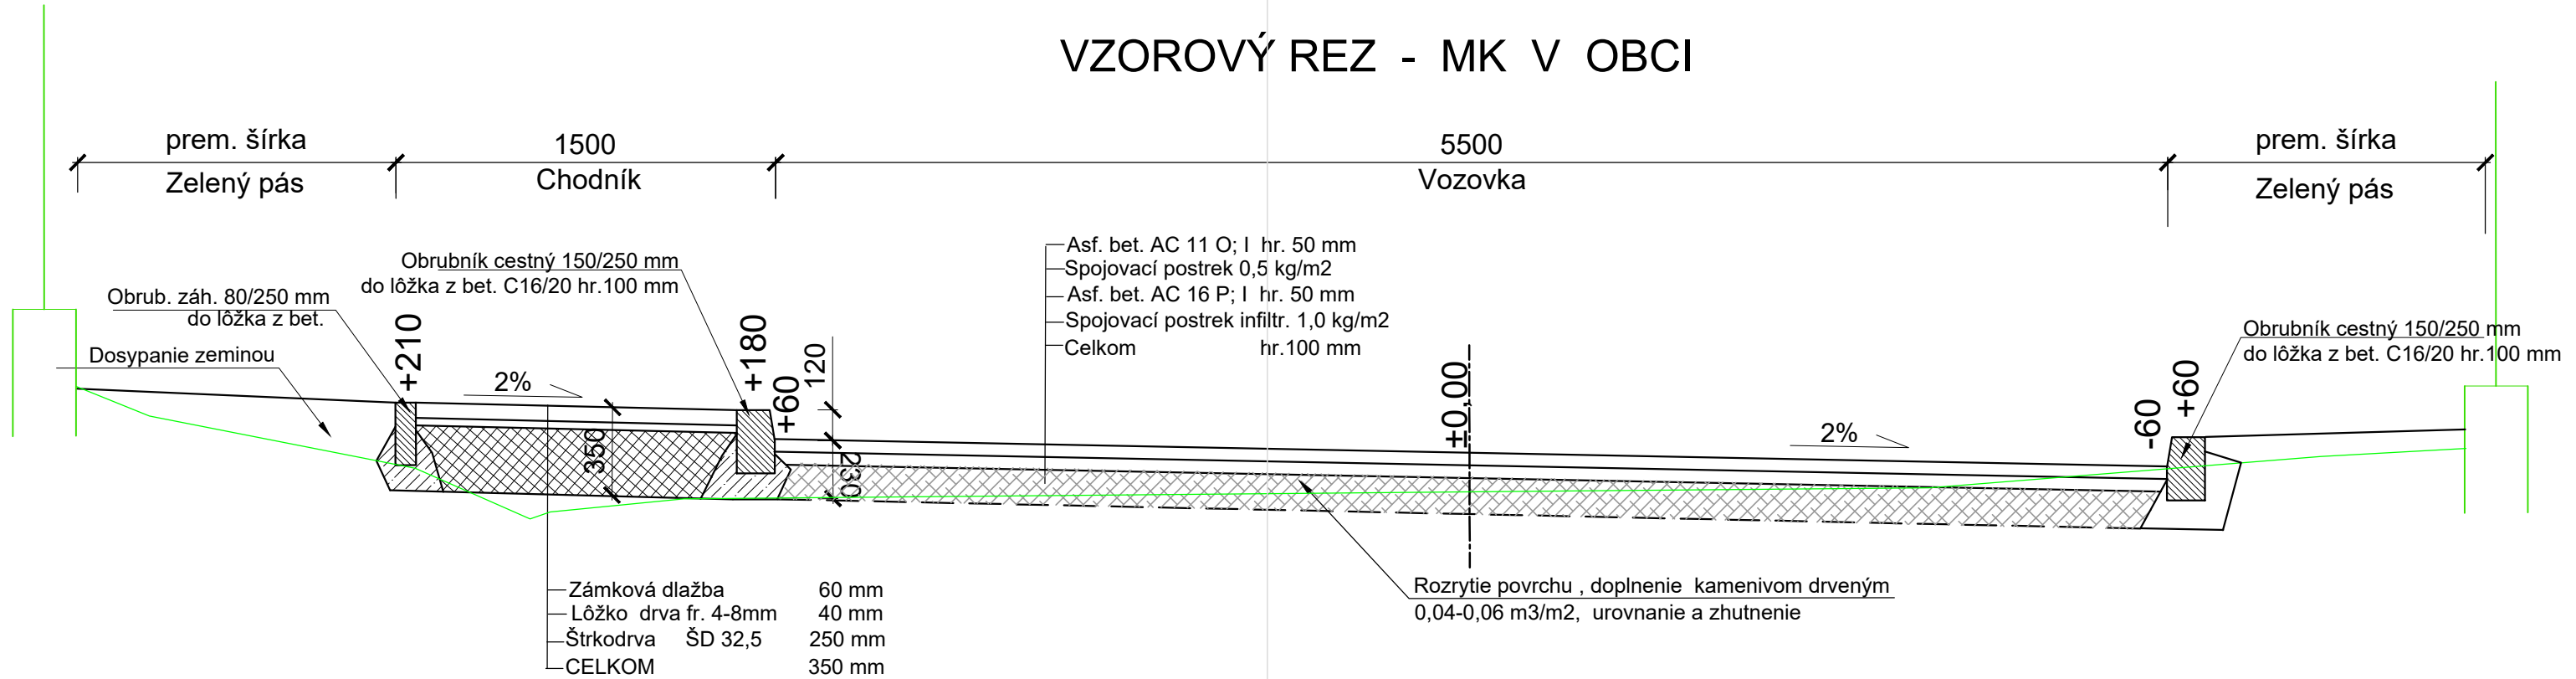

*[Handwritten signature]*

ZODP. PROJEKTANT Ing. Jiří STARÝ <i>[Signature]</i>	VYPRACOVAL Ing. Jiří STARÝ <i>[Signature]</i>	KRESLIL Ing. Jiří STARÝ <i>[Signature]</i>	KONTROLOVAL Ing. Béreš	<b>ÚDI Košice s.r.o.</b> Útvar dopravného inžinierstva Hlinkova 39, tel. 6334038	
KRAJ Košický	OKRES Rožňava	OBEC Krásnohorské Podhradie	FORMÁT	2A4	
STAVEBNÍK	<b>OBEC KRÁSNOHORSKÉ PODHRADIE</b>		DÁTUM	10/2019	
NÁZOV STAVBY	Zlepšenie základnej technickej infraštruktúry v obci Krásnohorské Podhradie		STUPEŇ	DSP	
OBJEKT	<b>Miestna komunikácia v Obci</b>		ČÍSLO ZÁKAZKY		
OBSAH ČASŤ	<b>VZOROVÉ REZY</b>		ARCH. ČÍSLO	Č. KÓPIE	
			MIERKA <b>1:25</b>	ČÍSLO VÝKRESU <b>4b</b>	