


územný plán obce KRÁSNOHORSKÉ PODHRADIE

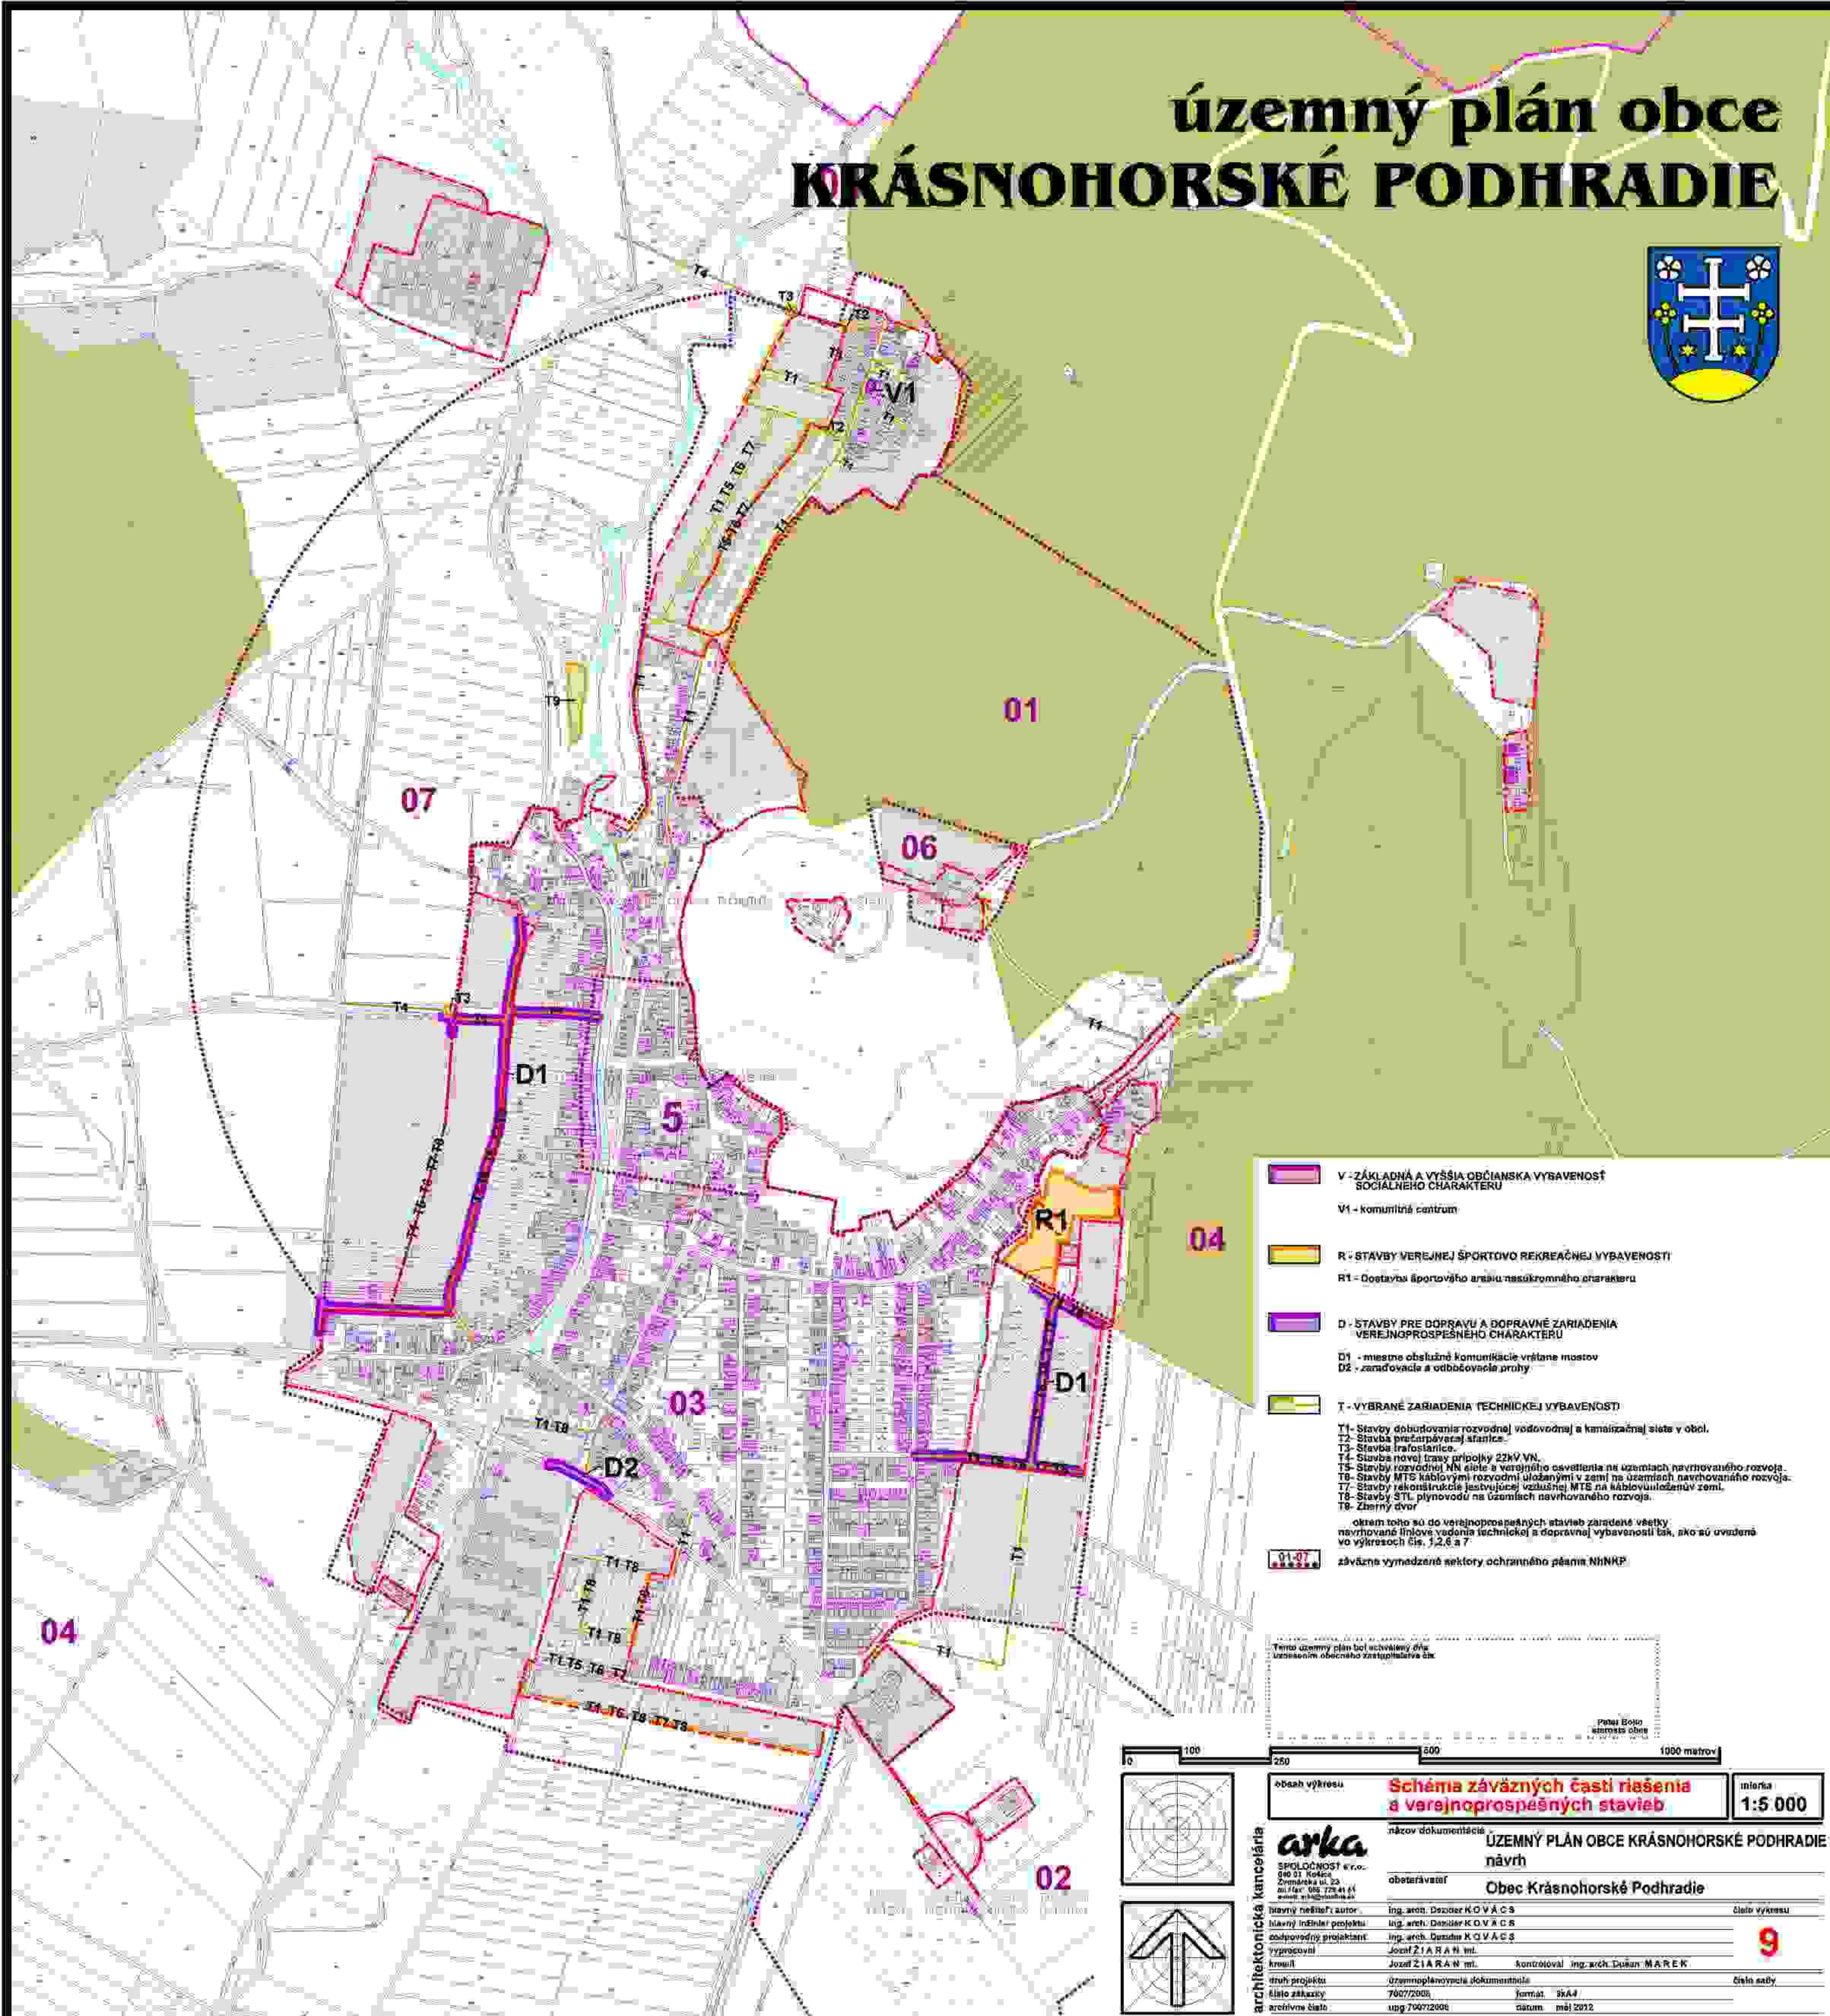

- V - ZÁKLADNÁ A VYŠŠIA OBČIANSKA VYBAVENOSŤ SOCIÁLNEHO CHARAKTERU**
 - V1 - komunitná centrá
 - R - STAVBY VEREJNEJ ŠPORTOVO REKREAČNEJ VYBAVENOSTI**
 - R1 - Stavba športového areálu nesúkromného charakteru
 - D - STAVBY PRE DOPRAVU A DOPRAVNÉ ZARIADENIA VEREJNOPROSPESNEHO CHARAKTERU**
 - D1 - miestne obkružné komunikácie vrátane mostov
 - D2 - zariadenia a odbočovacie pruhy
 - T - VYBRANÉ ZARIADENIA TECHNICKEJ VYBAVENOSTI**
 - T1 - Stavby dobudovania rozvodnej a kamaizačnej siete v obci.
 - T2 - Stavba prečerpávacej stanice.
 - T3 - Stavba trafostanice.
 - T4 - Stavba novej trasy prípojky 22kV VN.
 - T5 - Stavby rozvodnej NN siete a verejného osvetlenia na území navrhovaného rozvoja.
 - T6 - Stavby MTE káblovými rozvodmi uloženými v zemi na území navrhovaného rozvoja.
 - T7 - Stavby rekonštrukcie existujúcej vzdušnej MTE na káblovú uloženú v zemi.
 - T8 - Stavby STL plynovodu na území navrhovaného rozvoja.
 - T9 - Zberný dvor
- okrem toho sú do verejnoprospešných stavieb zaradené všetky navrhované liniové vedenia technickej a dopravná vybavenosti tak, ako sú uvedené vo výkresoch čísl. 1,2,6 a 7
- 01-07** závažne vymedzené sektory ochranného pásma NINRP

Tento územný plán bol schvátený dňa _____ uznesením obecného zastupiteľstva č. _____

Peter Boto
starosta obce

		obsah výkresu Schéma záväzných častí riešenia a verejnoprospešných stavieb	inšerka 1:5 000
názov dokumentácie ÚZEMNÝ PLÁN OBCE KRÁSNOHORSKÉ PODHRADIE		návrh	
obstarávateľ Obec Krásnohorské Podhradie		číslo výkresu 9	
hlavný návrhateľ/autor Ing. arch. Dezider KOVÁČS		kontroloval Ing. arch. Dušan MAREK	
hlavný inžinier projektu Ing. arch. Dezider KOVÁČS		termín 9/2012	
zodpovedný projektant Jozef ŽIARAN ml.		číslo záhadky 7007/2008	
vypracovník Jozef ŽIARAN ml.		dátum máj 2012	
skúšobný projektant Jozef ŽIARAN ml.		číslo sahy 9	
číslo záhadky 7007/2008		dátum máj 2012	
archívne číslo usg 7007/2008		dátum máj 2012	

architektonická kancelária
arka
 SPOLČNOSŤ s r.o.
 040 01 Košice
 Zimnácka ul. 23
 tel. fax: 055 726 41 61
 e-mail: arka@arcka.sk